ASSOCIATION INTERCOMMUNALE ASVERLEC

unerg TUBIZE

TERRITOIRE DE *BRAINE L'ALLEUD*

RESEAU SOUTERRAIN A BASSE TENSION + TV
PLAN DE REPERE

Dispersion lotissement "Champ d'Abeiche"

LEGENDE

- —— —— Câble à 15 Kv.
- — — — Câble à 6 Kv.
- —//—//— Câble de signalisation.
- ——— Câble à 220 V.

Profondeur : 0,60 minimum sauf indication spéciale au plan.

H5 - 13

Clas. Farde n° — Tube n° 40FBLA

REMARQUE : 1°) Ce plan annule et remplace le précédent.

Echelle : 1/500 | Dessiné : le 24 - 2 - 1976 par W.G. | PLAN N° BLA 126

MODIFICATIONS

Indice	Désignation	Mise au plan Date	Par
A	Défaut sur câble 4x150/Alu/220V. (Clos d'Abeiche) du 21-11-80	01-12-80	P.L.
B	POSE d'un câble BT 4x150 AU Lg : 114 m + un câble TVD 7031 (151 m) (chaussée d'Alsemberg)	16-03-95	N.A.

MIS A JOUR LE 16 - 03 - 95 PAR :

PLAN DE SITUATION

Echelle: 1/500

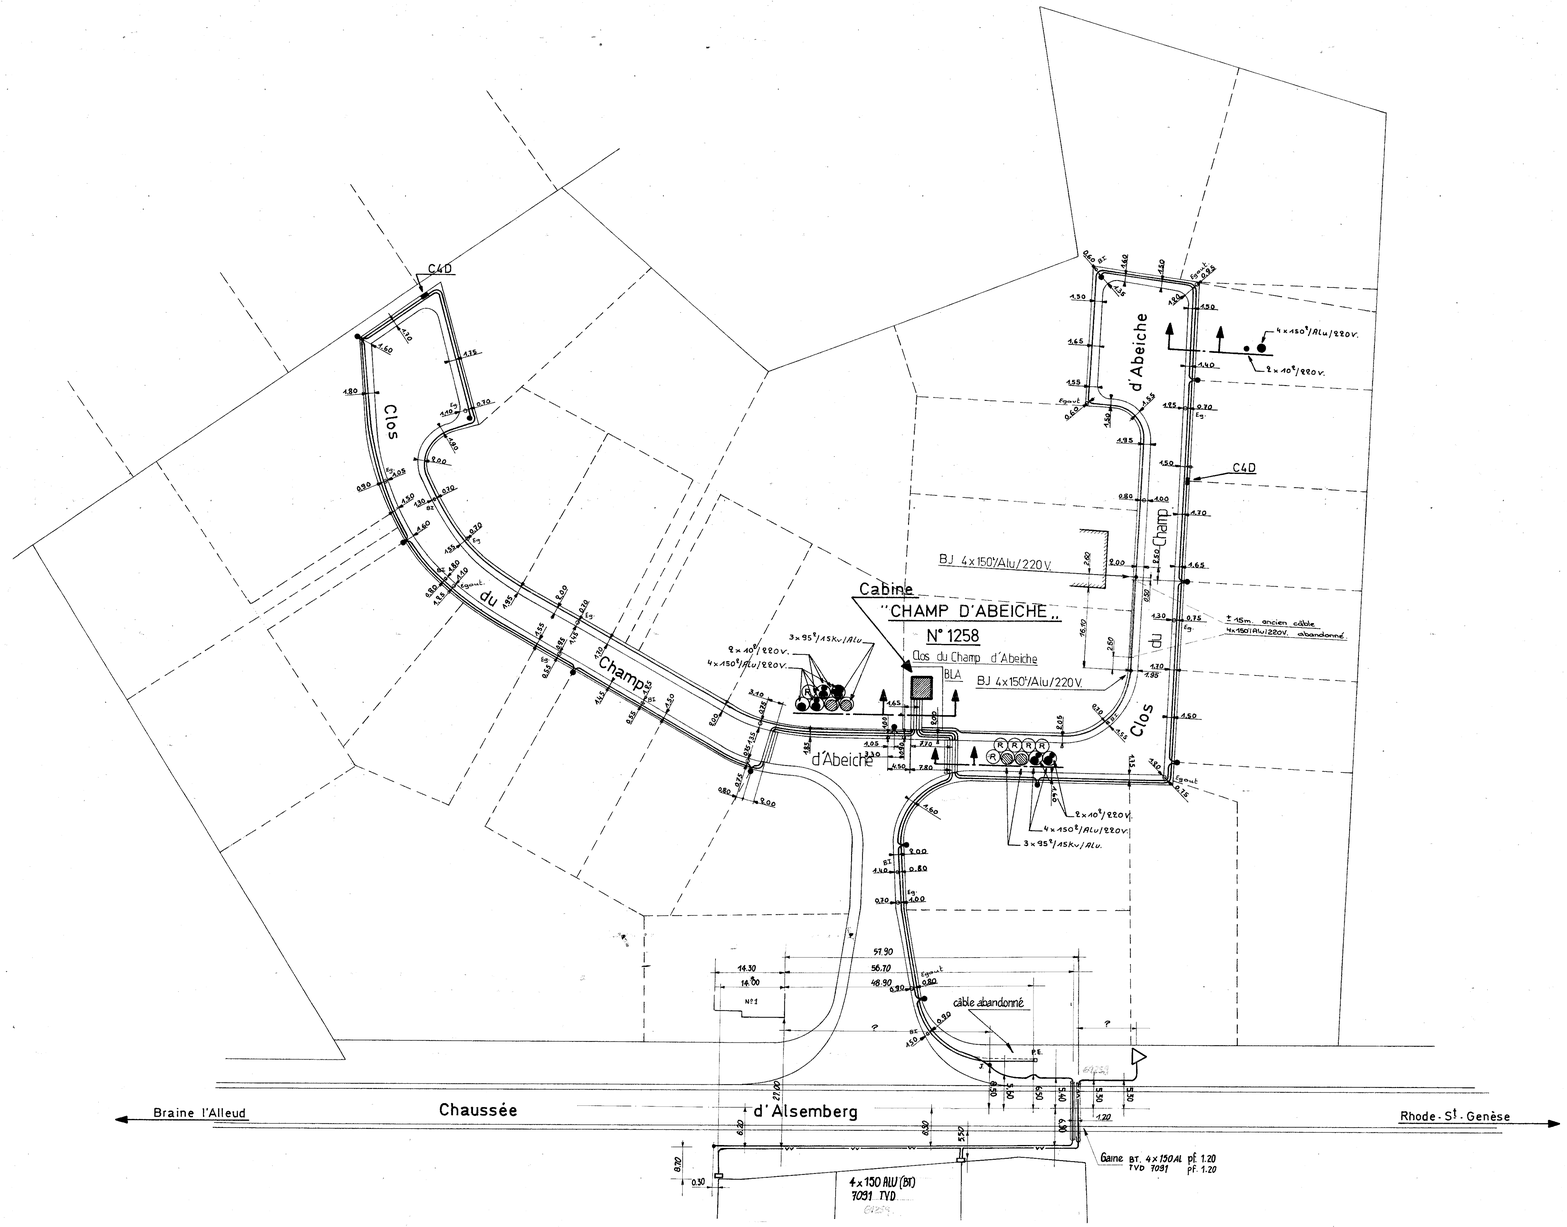

BLA 126