

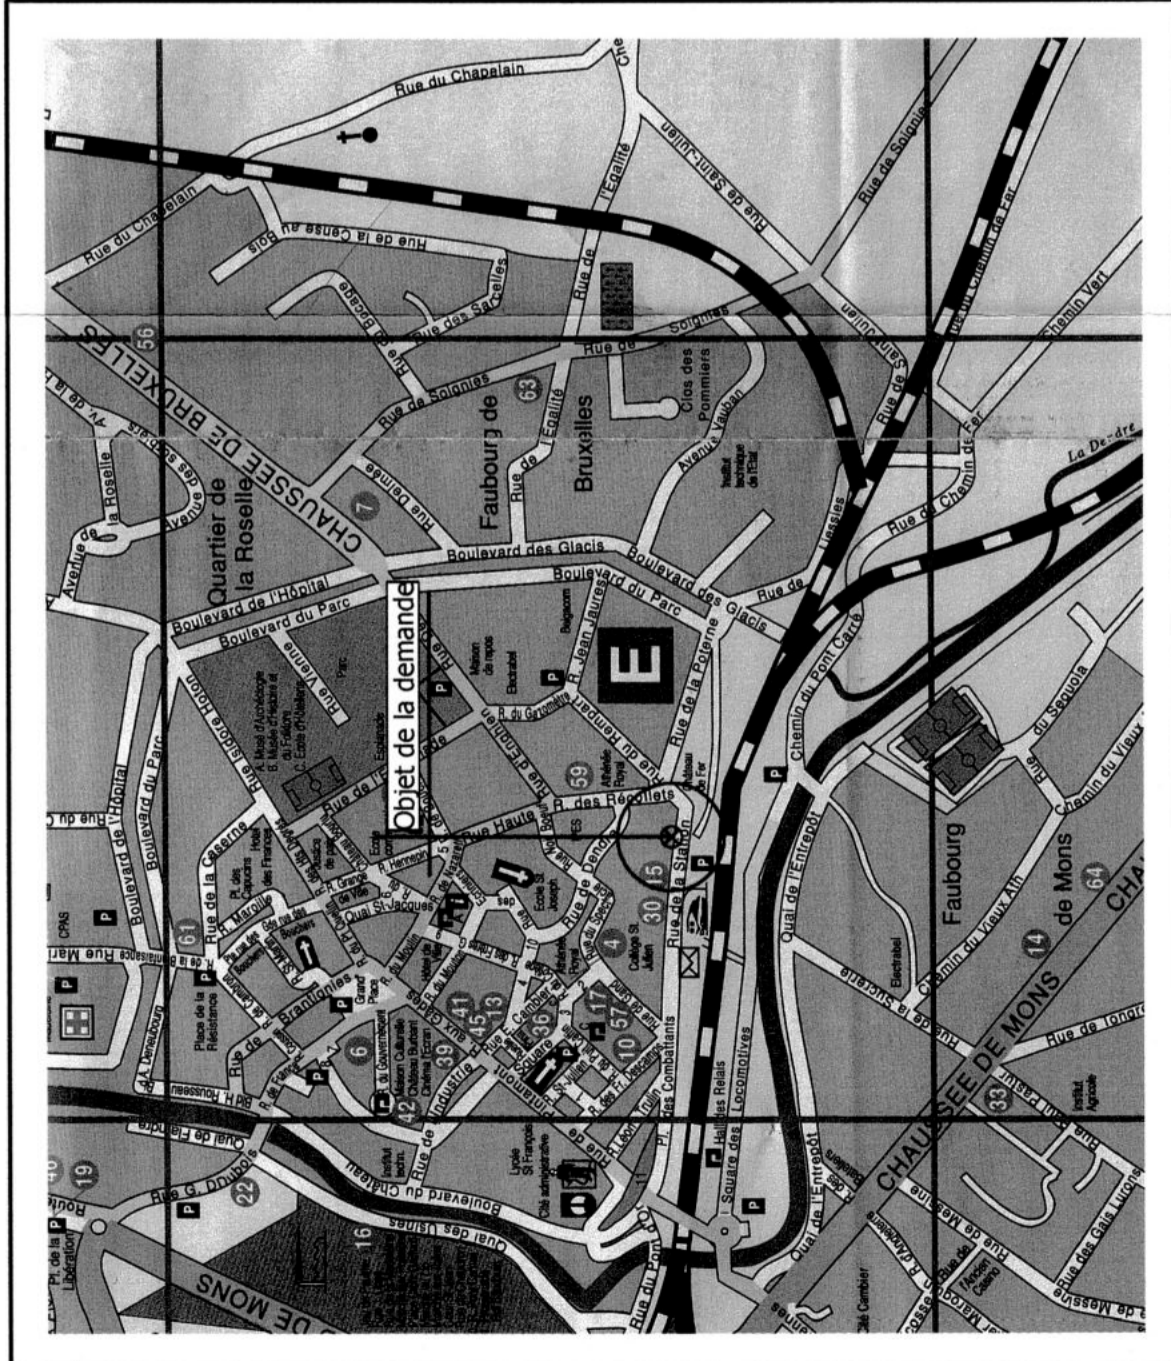


Situation

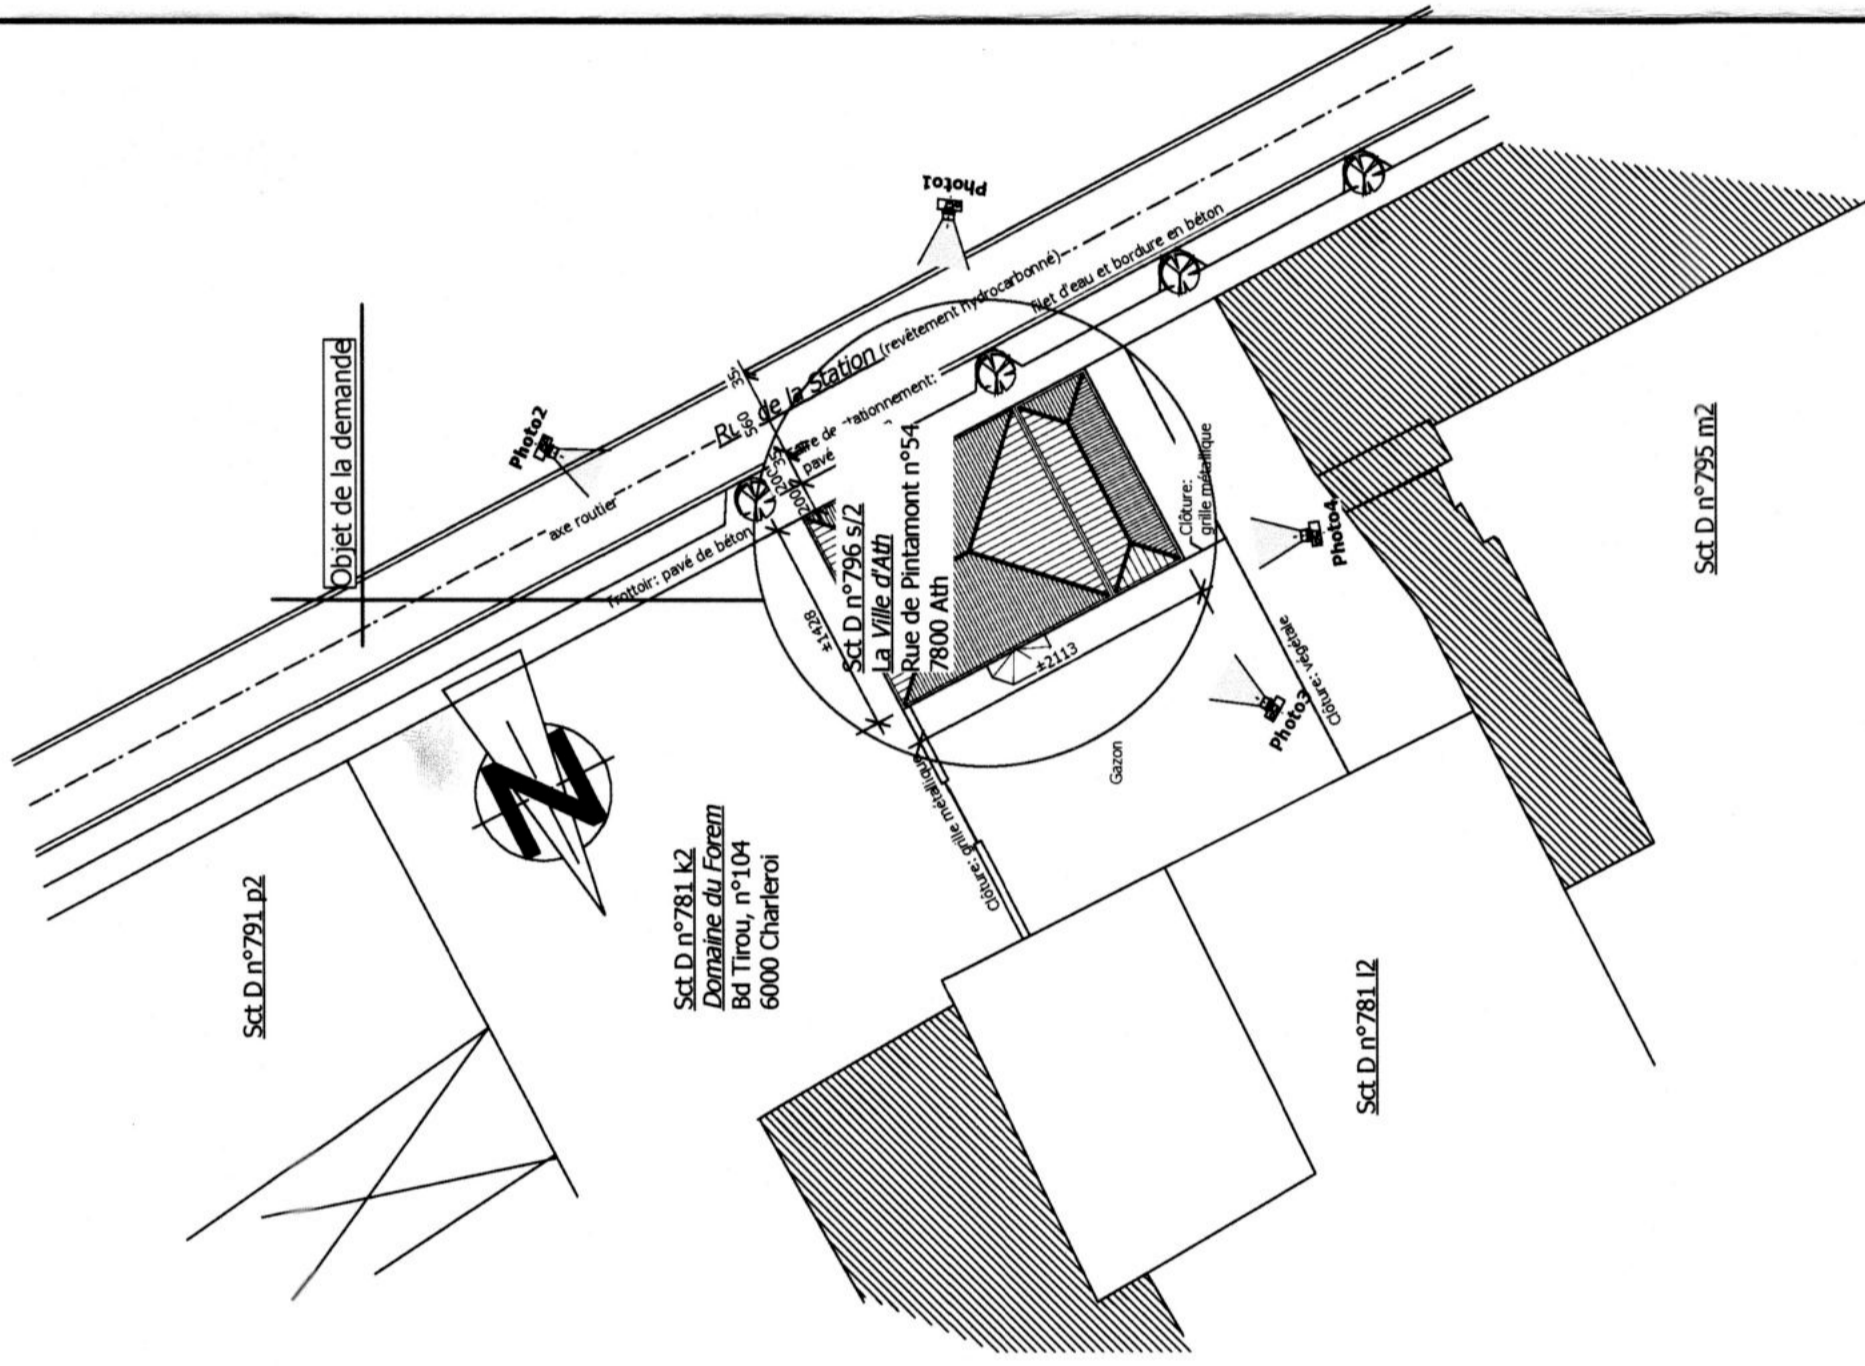

Situation cadastrale

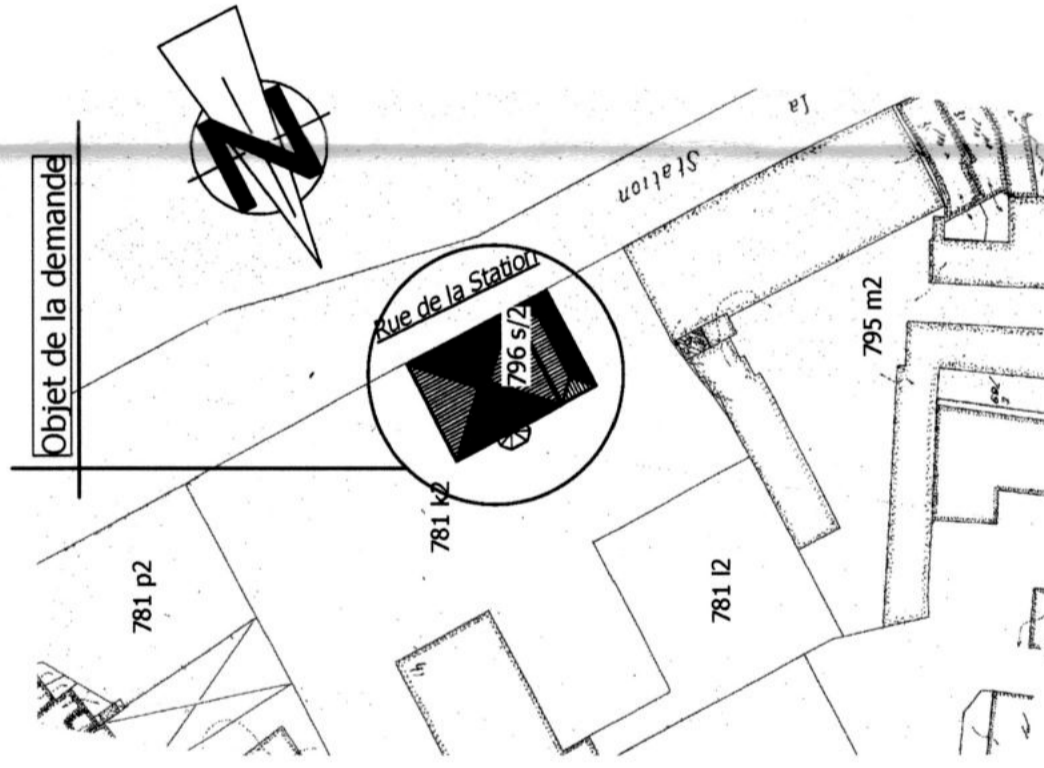

**Demander**

**M. J-L Notté**  
Avenue Léon Jouretr<sup>o</sup>8  
7800 Ath

Demander:

**Projet**

**Aménagement d'une crèche**  
Vu pour être annexé à l'Arrêté du Collège  
Echevinal d'Ath du 23 MAI 2005  
Les Bourgmestre et Echevins,  
Le Secrétaire.

CHANTIER:  
Rue de la Station, 39  
7800 Ath

**Auteur de projet**

Bureau d'études

**Ir. J.-L. Notté**  
Rue Gérard Dubois, 11  
7800 Ath  
Tel: (069) 250.800  
Fax: (069) 250.801

Coordination sécurité  
Infrastructure  
Architecture  
Ingénierie

L'auteur du projet

**Contenu des plans**

**Situation cadastrale**  
**Implantation**

Ech: 1/1000  
Ech: 1/500

22-04-2005

04A02P101

Plan n°1