




Sous-sol existant

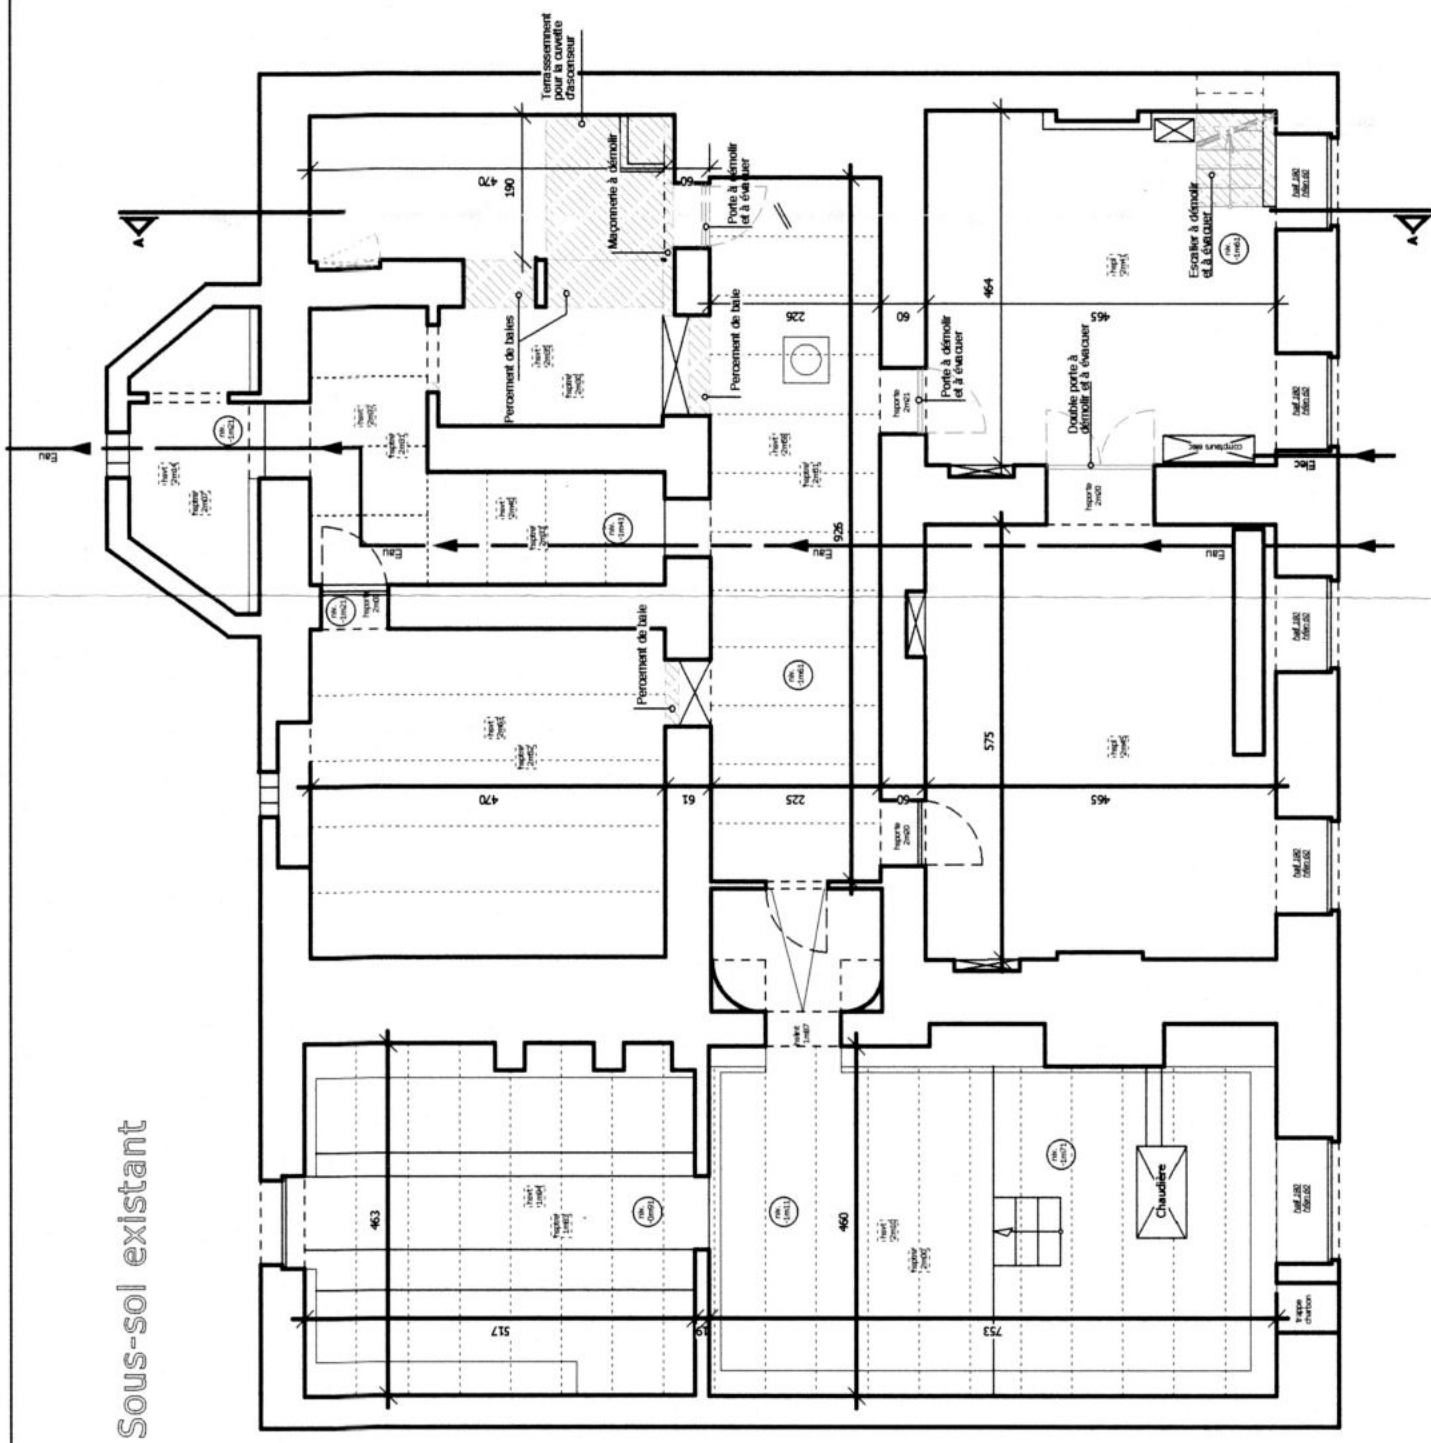


Rez-de Chaussée existant

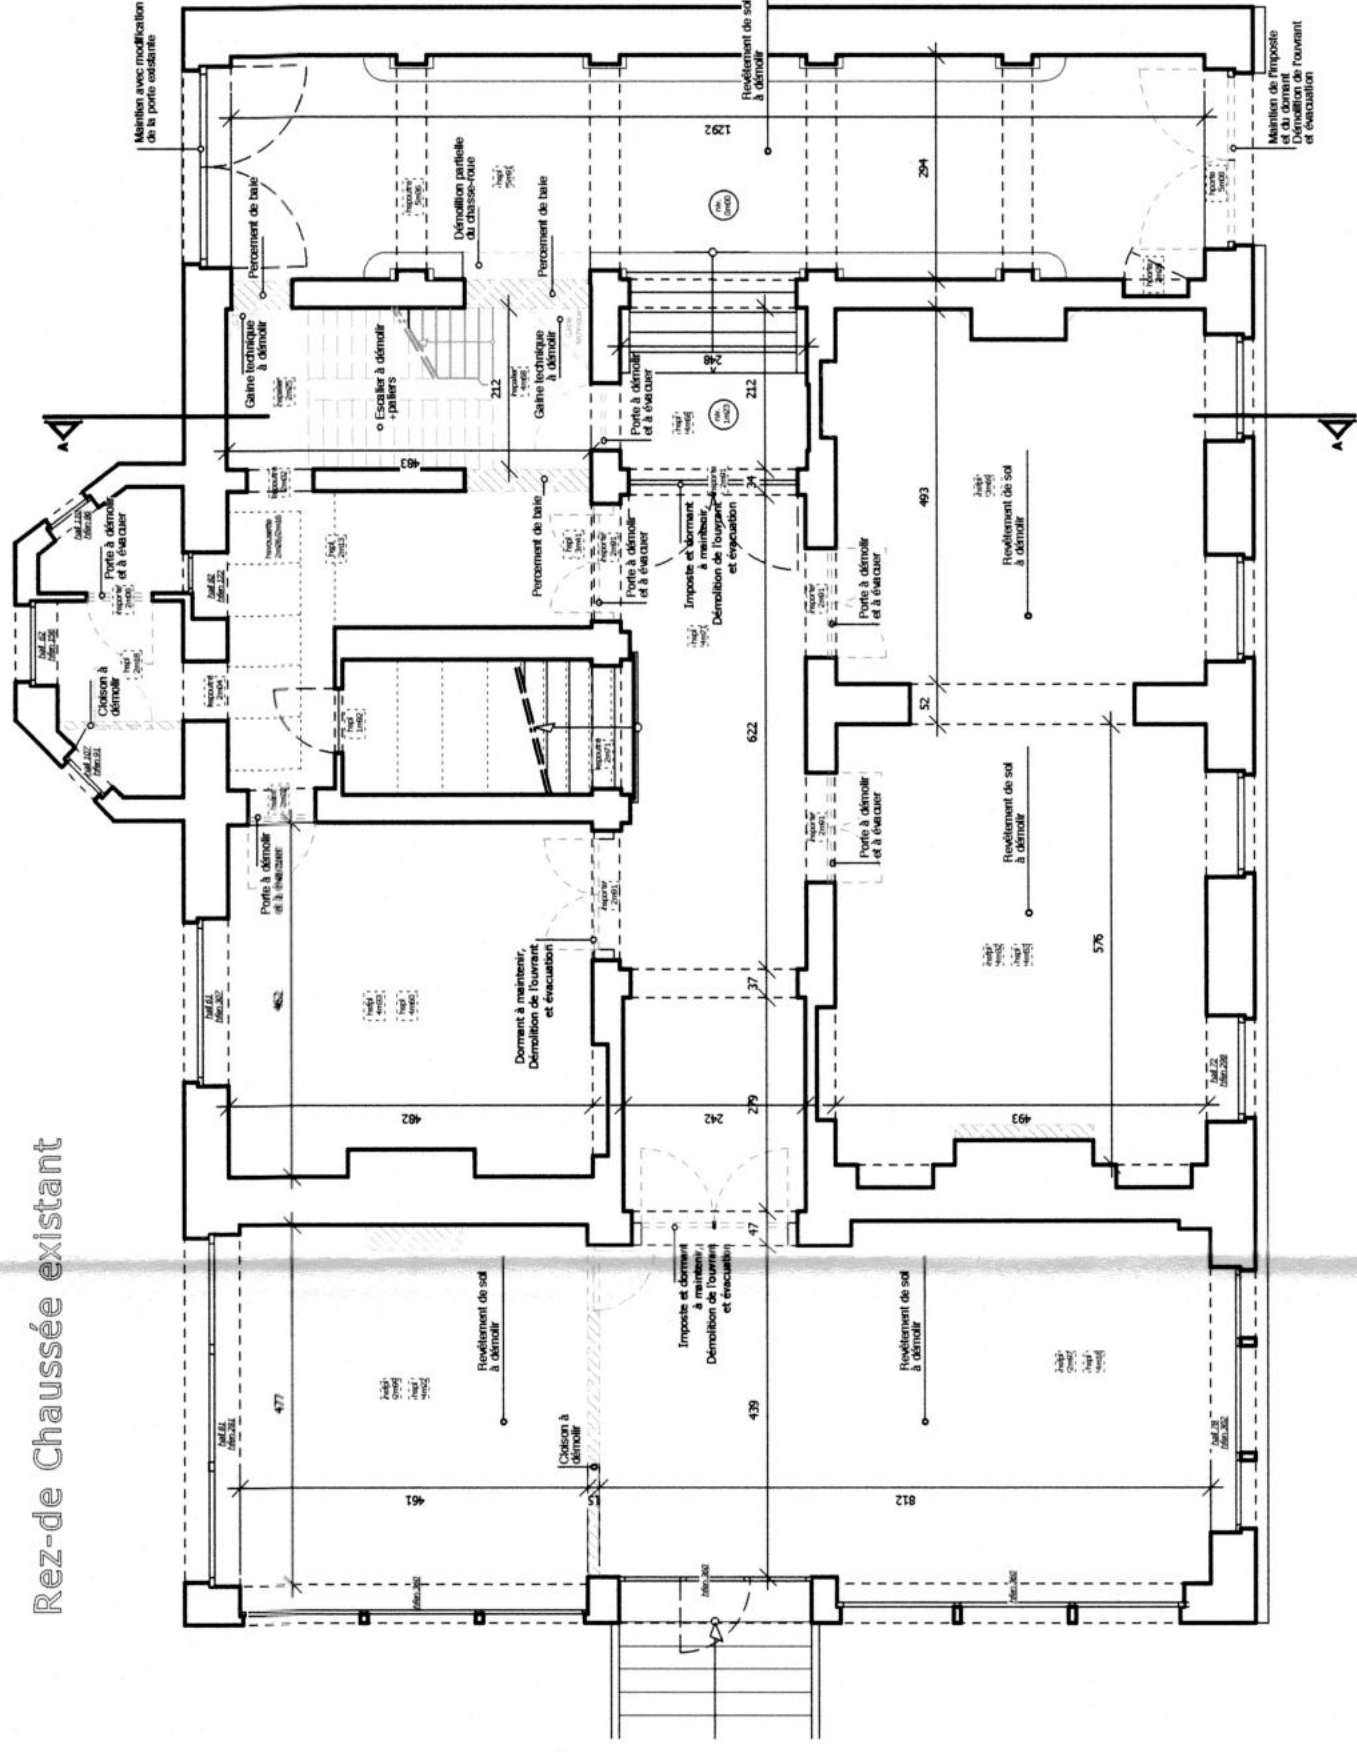


Rez +1 existant

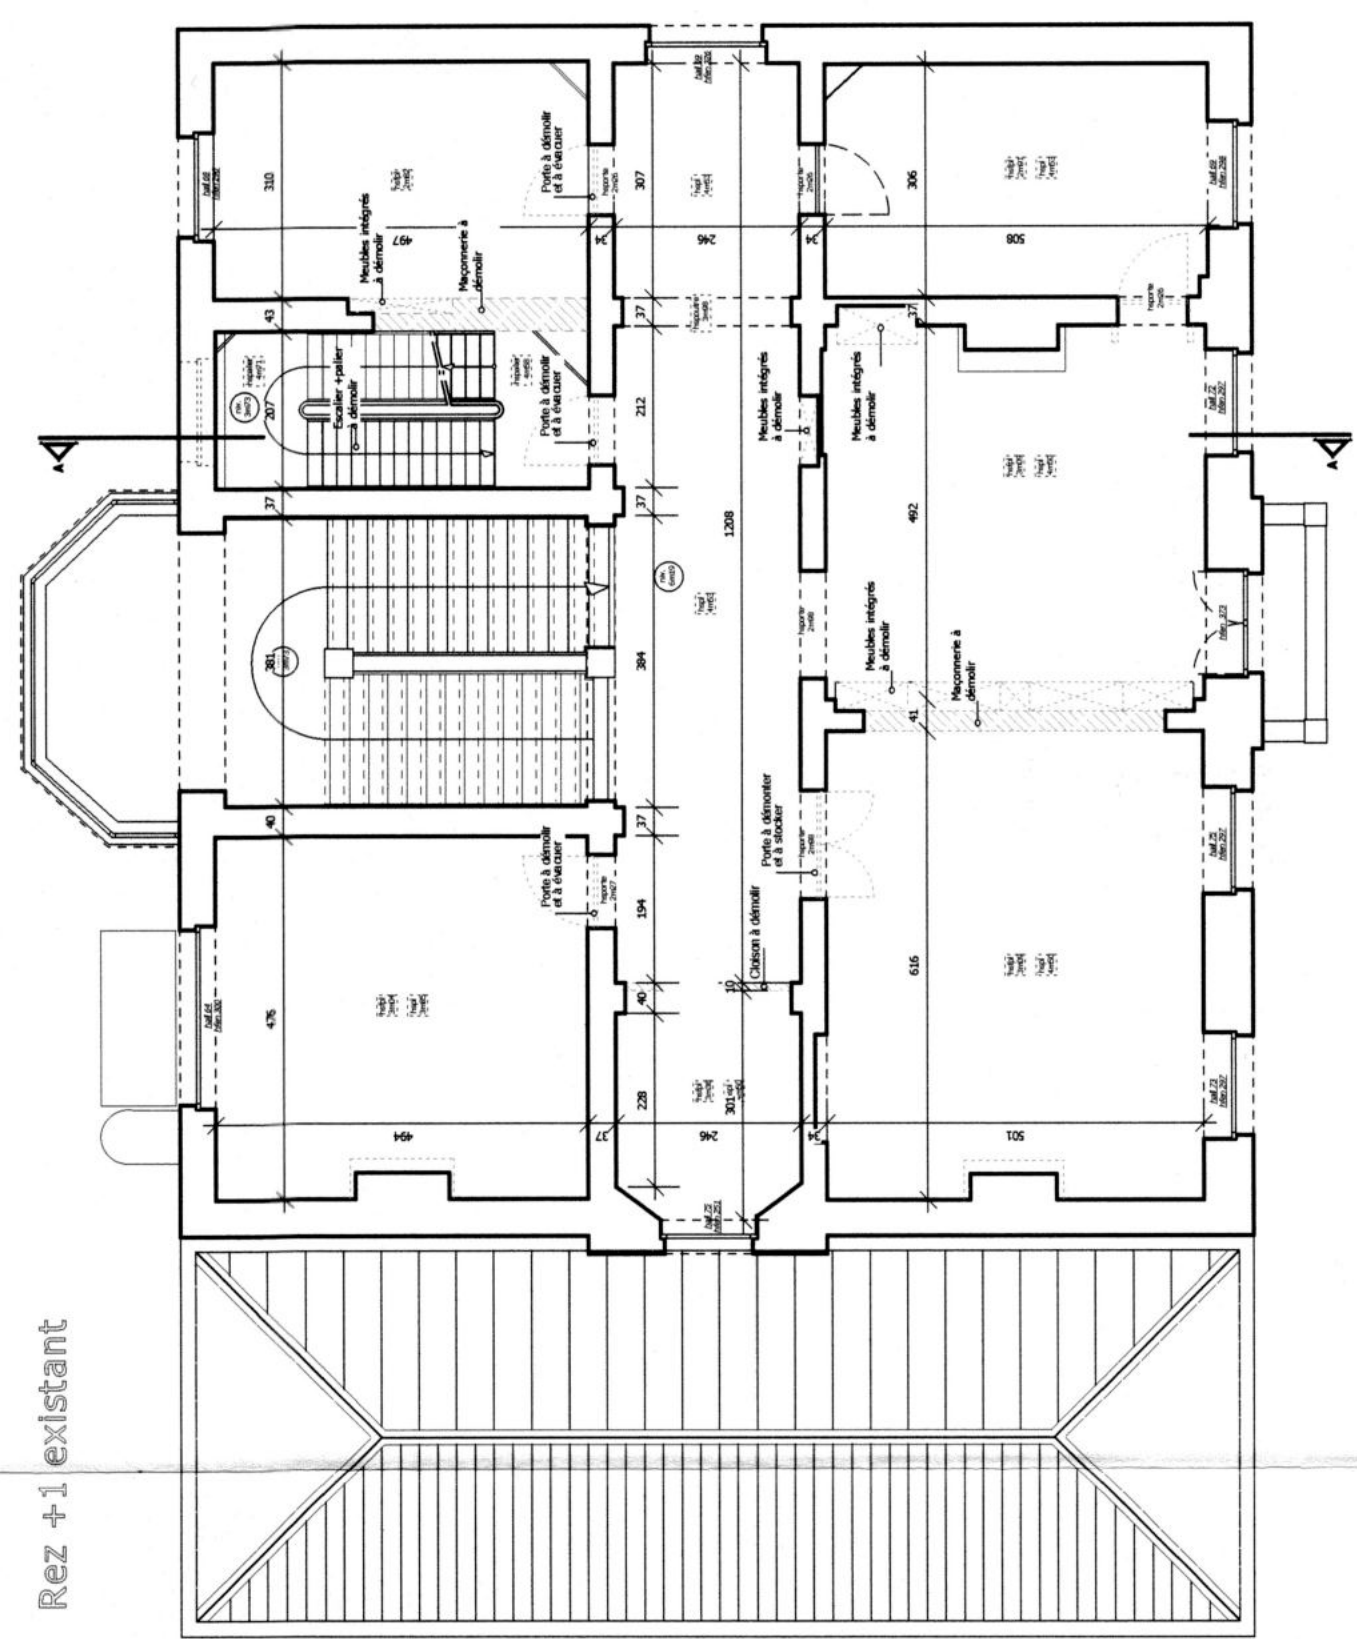


Rez +2 existant

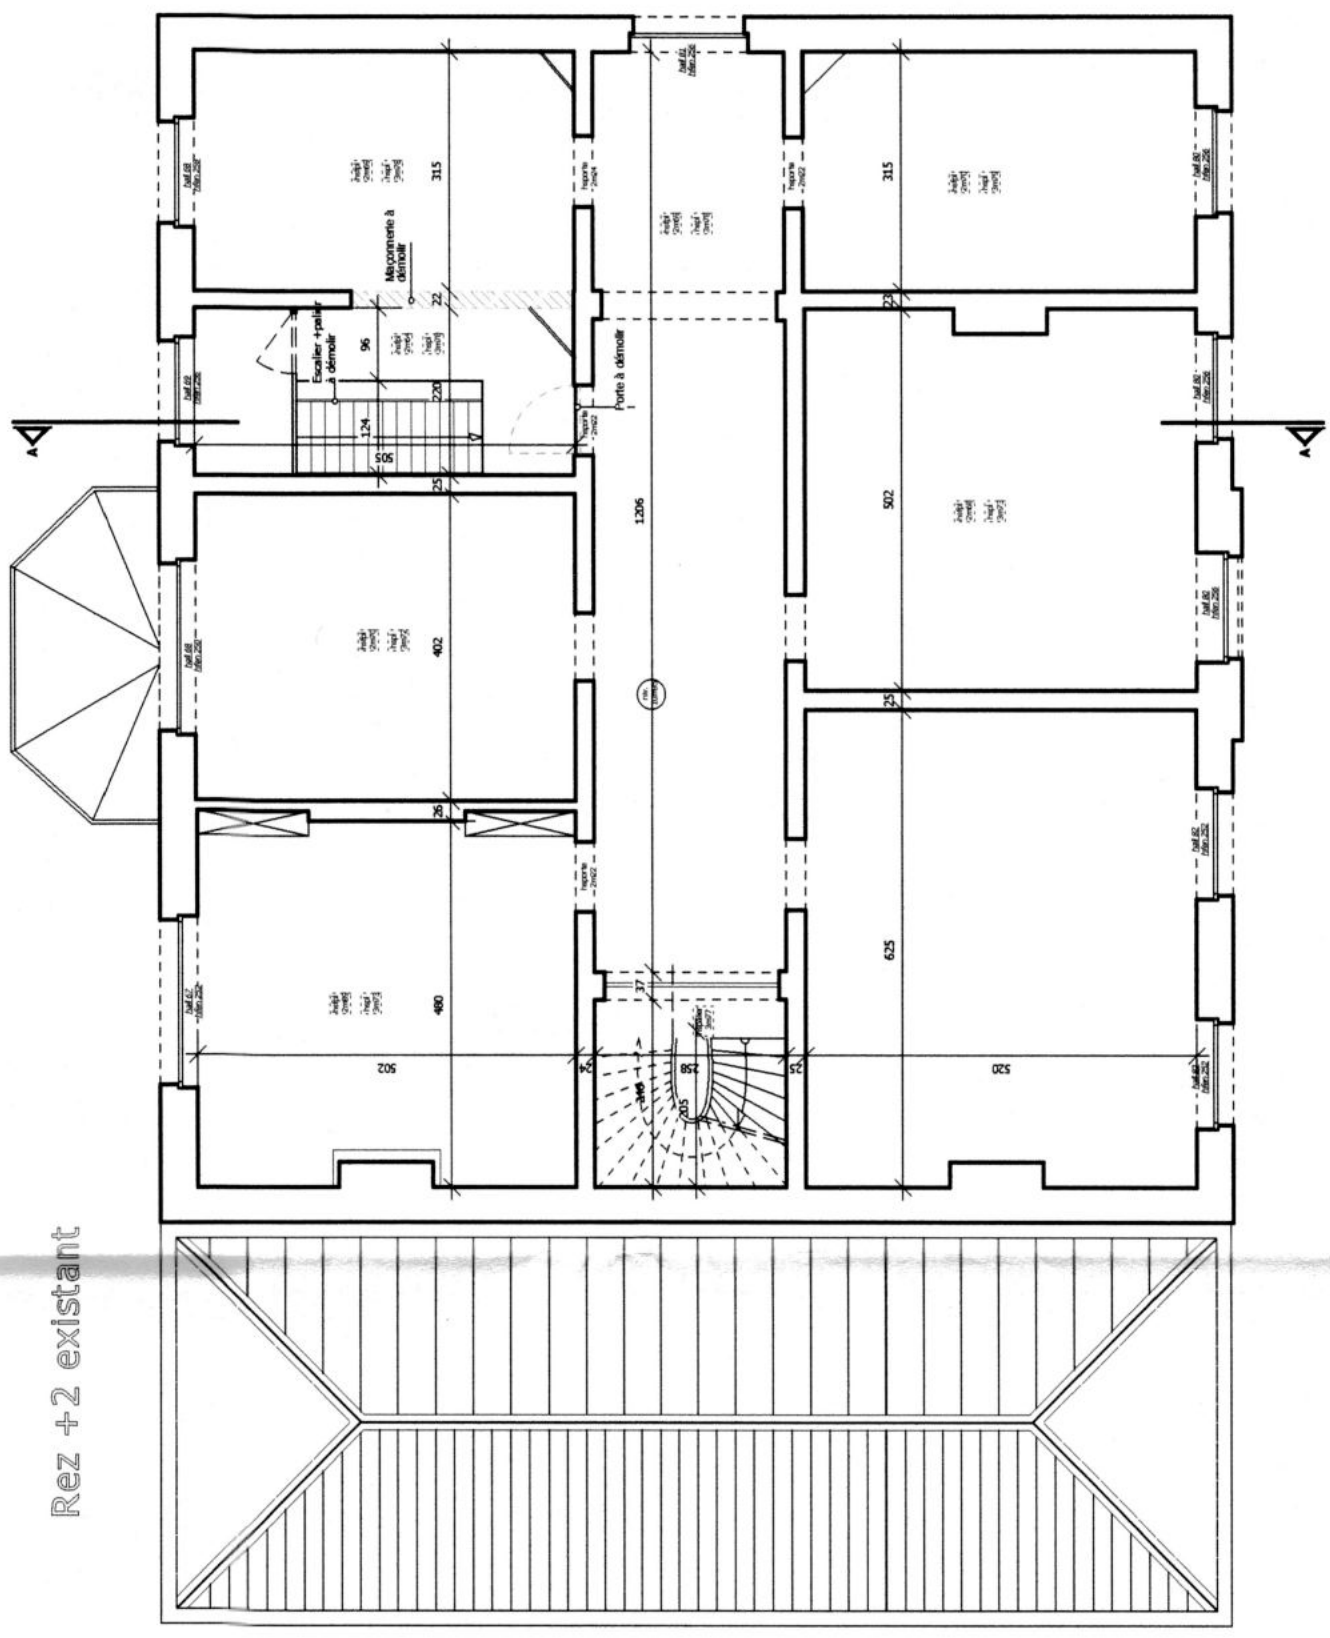

Coupe AA

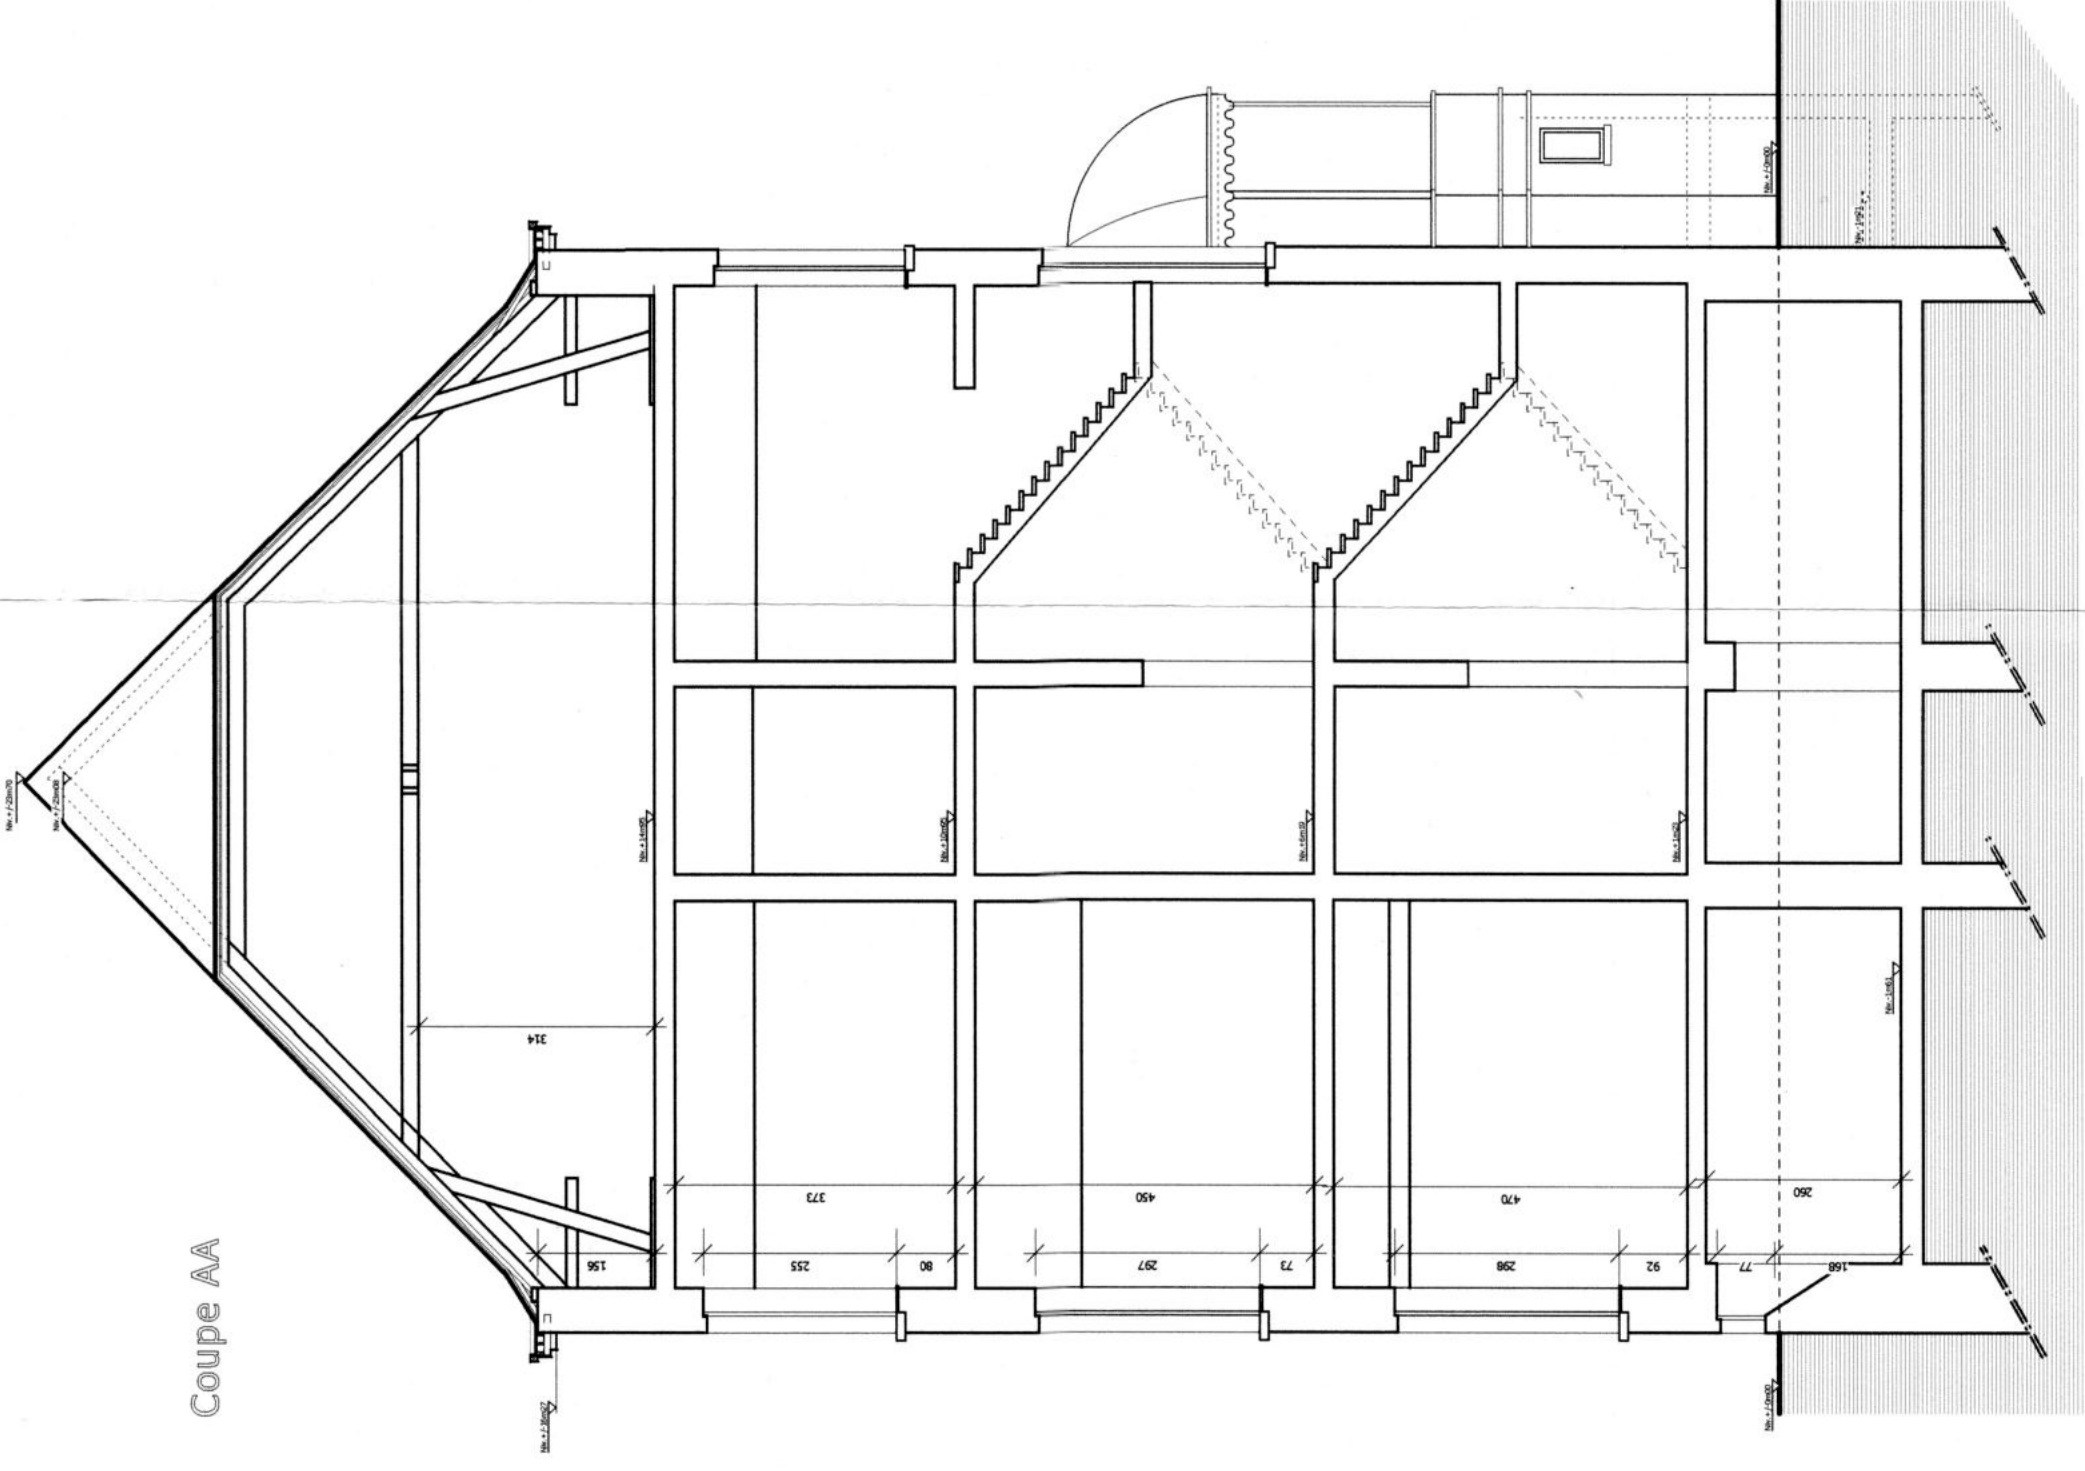

Combles existant

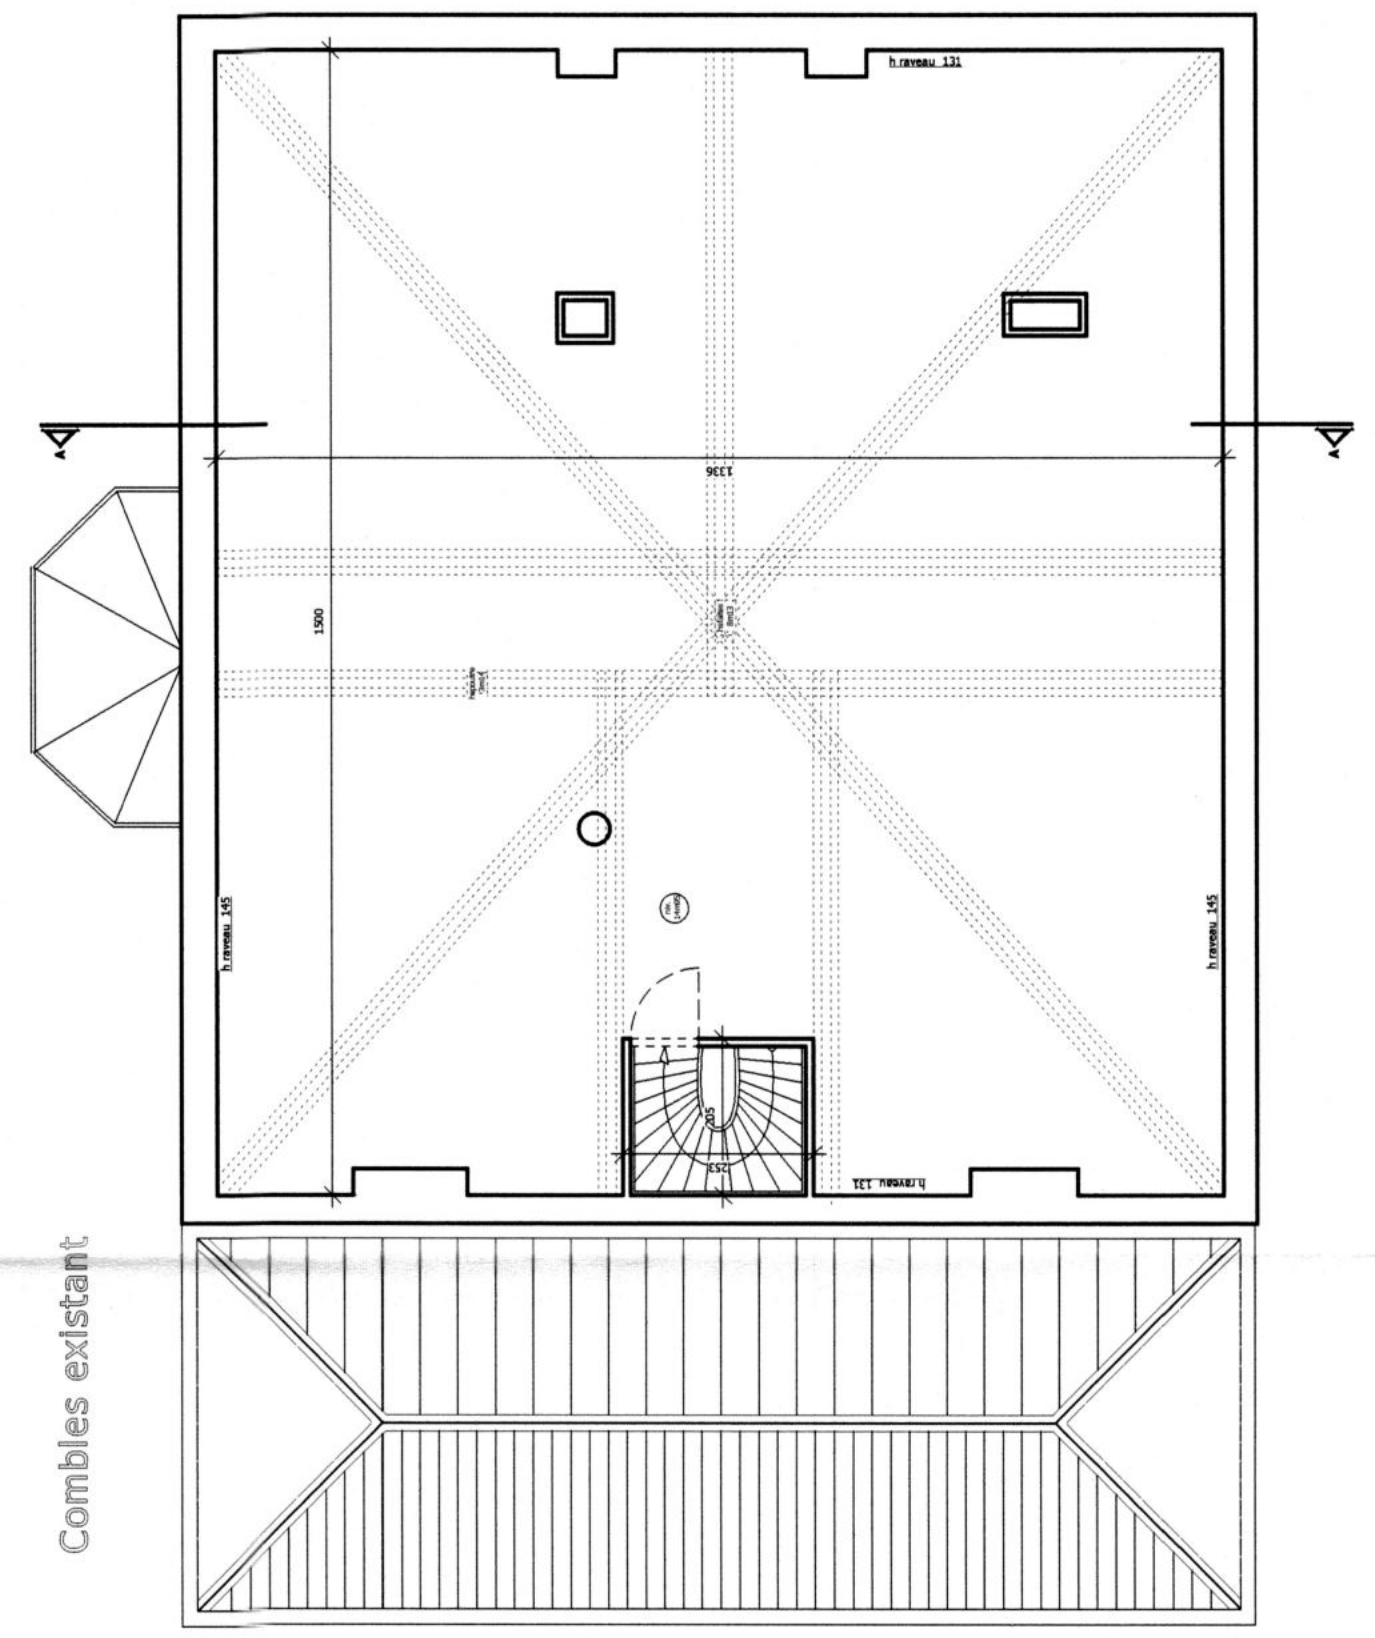

Eléments à démolir
Macornerie existante
Macornerie à démolir

Demandeur

M. J-I Notté
Avenue Léon Joreth n°8
7800 Ath

Projet

Aménagement d'une crèche
Vu pour être annexé à l'Arrêté du Collège
Echevinet d'Ath du 23 MAI 2005
Les Echevins, Le Secrétaire,

Auteur de projet

Ir. J.-L. Notté
Bureau d'études
Rue Gérard Dubois, 11
7800 Ath
Tel (089) 255 800
Fax (089) 255 801

Contenu des plans

Situation existante + démolitions:
- Vues en plan :
Sous-sol
Rez-de-chaussée
1er étage
2ème étage
Combles
- Coupe AA

22-04-2005

04AB02P102

Plan n°2

Demande de permis d'urbanisme