IMPLANTATION

Ech.: 1/200

Section A 24

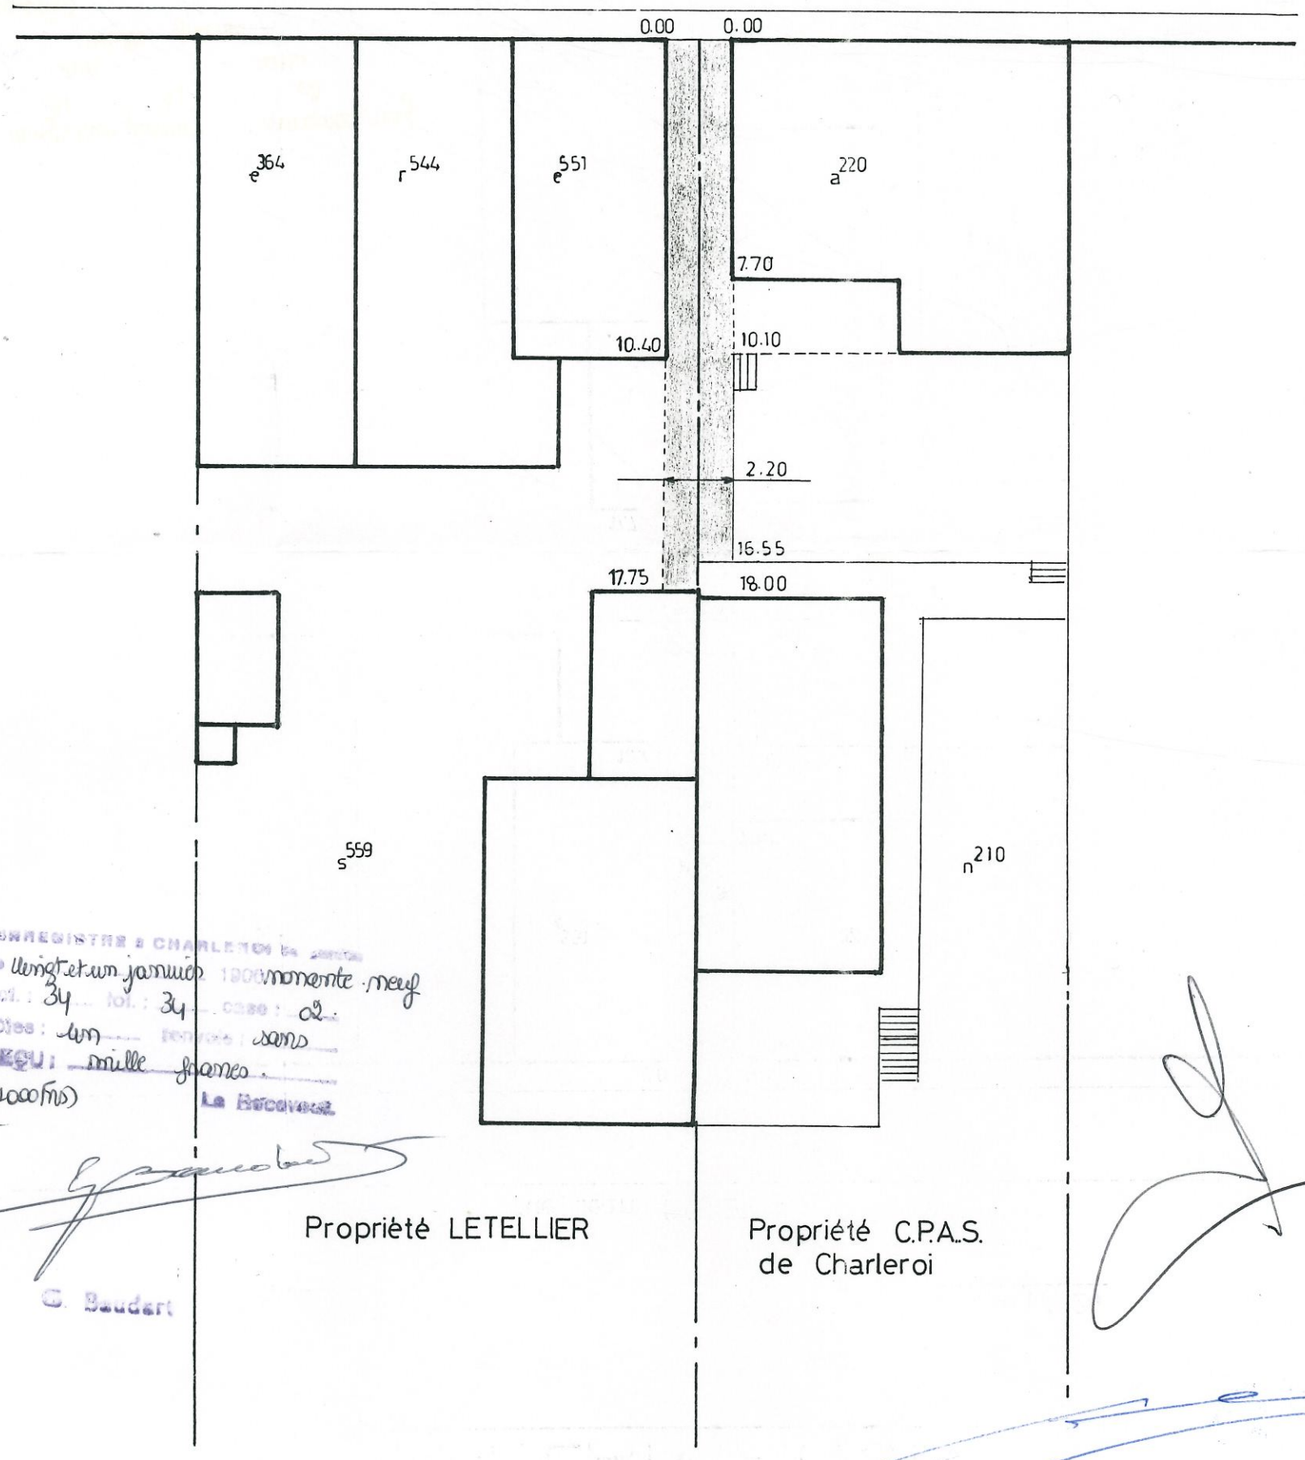

Projet de servitude

200F.
200F.
Jean-Jacques COPPEE
NOTAIRE ASSOCIE
Route de Mons 79
6030 MARCHIENNE-AU-PONT
TEL. 071/43 33 30
7 N 248185

ENREGISTRE A CHARLEROI le premier
le vingt et un janvier 1986 volume neuf
fol.: 34 fol.: 34 case: 02
Rôles: un Renvois: sans
REÇU: mille francs.
(1000 frs)
Le Receveur
G. Baudart