
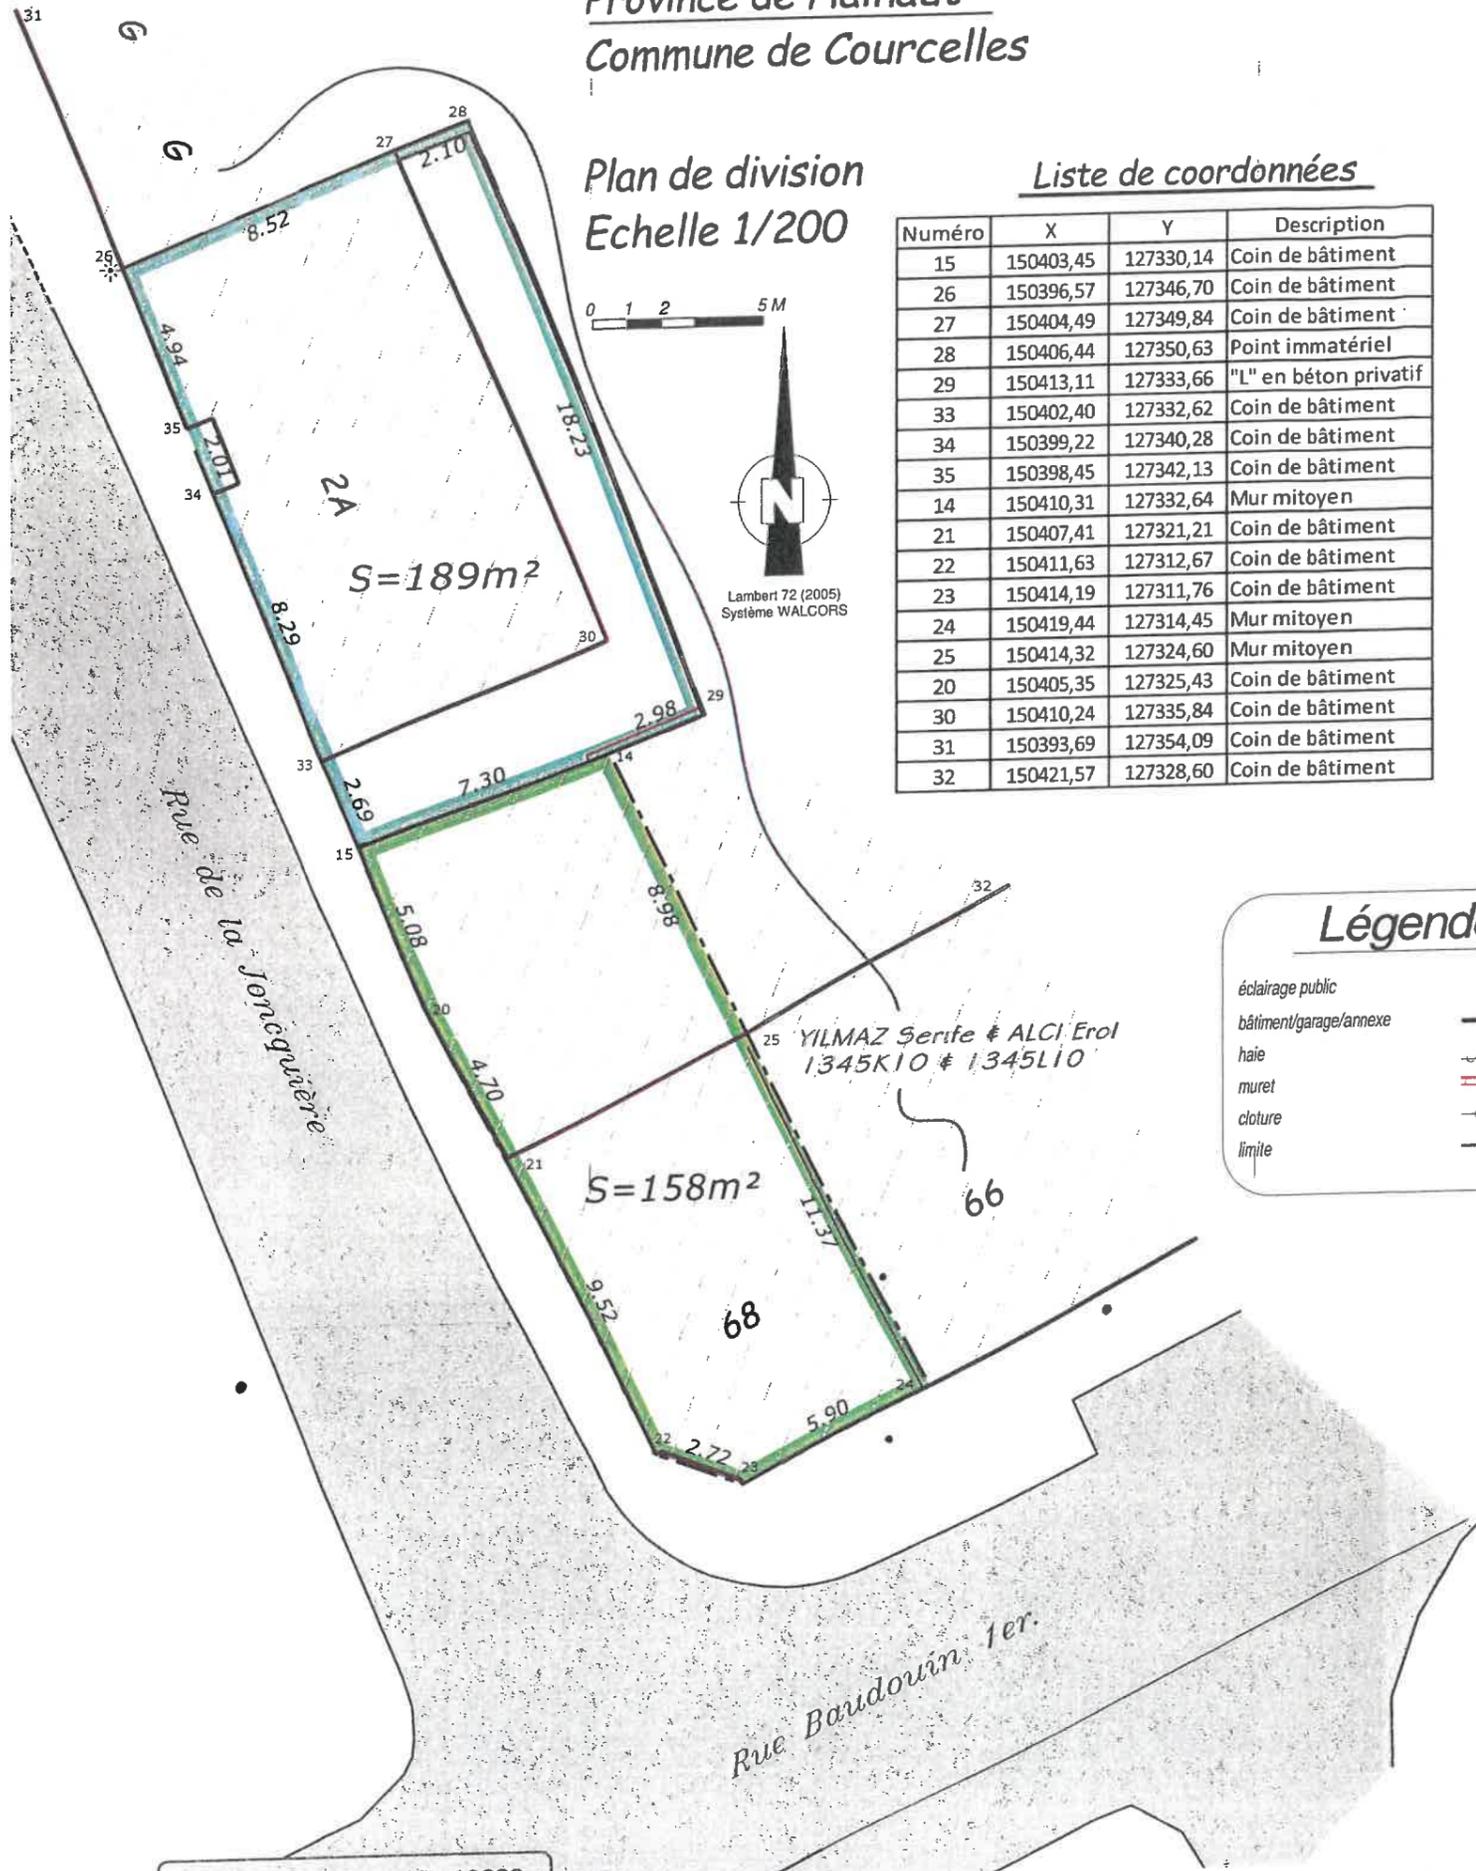


Province de Hainaut
Commune de Courcelles

Plan de division
Echelle 1/200

Liste de coordonnées


Numéro	X	Y	Description
15	150403,45	127330,14	Coin de bâtiment
26	150396,57	127346,70	Coin de bâtiment
27	150404,49	127349,84	Coin de bâtiment
28	150406,44	127350,63	Point immatériel
29	150413,11	127333,66	"L" en béton privatif
33	150402,40	127332,62	Coin de bâtiment
34	150399,22	127340,28	Coin de bâtiment
35	150398,45	127342,13	Coin de bâtiment
14	150410,31	127332,64	Mur mitoyen
21	150407,41	127321,21	Coin de bâtiment
22	150411,63	127312,67	Coin de bâtiment
23	150414,19	127311,76	Coin de bâtiment
24	150419,44	127314,45	Mur mitoyen
25	150414,32	127324,60	Mur mitoyen
20	150405,35	127325,43	Coin de bâtiment
30	150410,24	127335,84	Coin de bâtiment
31	150393,69	127354,09	Coin de bâtiment
32	150421,57	127328,60	Coin de bâtiment

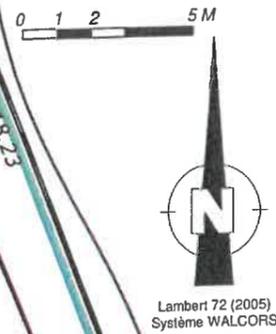

Légende


- éclairage public
- bâtiment/garage/annexe
- haie
- muret
- cloture
- limite

Situation cadastrale

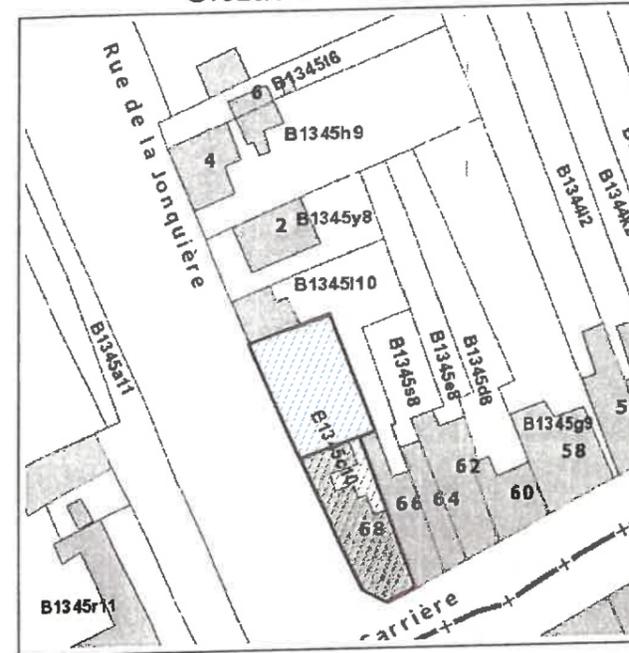

© Les données cadastrales au 1.1.2021 de ce document appartiennent exclusivement à l'Administration Générale de la Documentation patrimoniale

Situation géographique

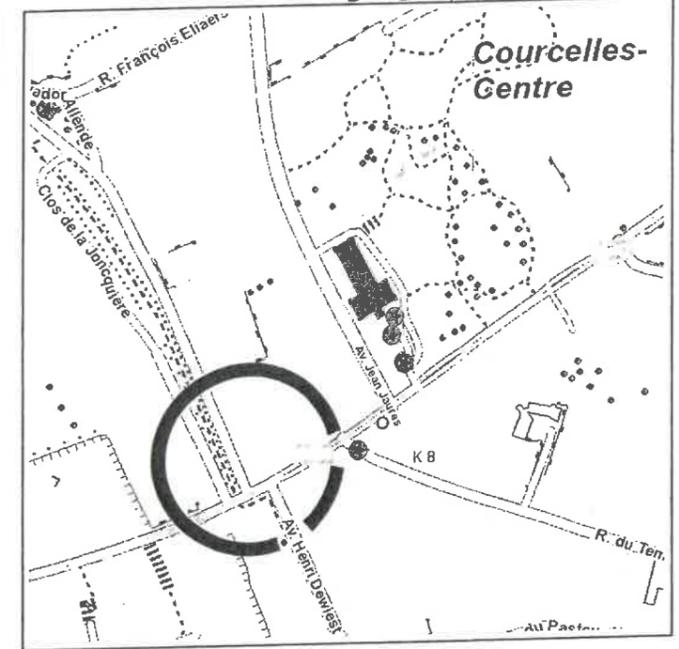

Les biens repris au présent plan de division sont cadastrés Courcelles 1^{ère} Division Section B.

L'habitation 68, rue Baudouin 1^{er}, parcelle 1345C10 partie, reprise sous liseré vert, limitée par les points 15, 20, 21, 22, 23, 24, 25, 14 et 15, a une contenance mesurée de :

158 m2 (1 are 58 centiares)

L'immeuble 2A, rue de la Jonquière, parcelle 1345C10 partie, repris sous liseré bleu, limité par les points 26, 35, 34, 33, 15, 14, 29, 28, 27 et 26, a une contenance mesurée de :

189 m2 (1 are 89 centiares)

Les limites telles que figurées ci-contre sont basées sur :

- la situation des lieux,
- les présomptions d'usage sous réserve des droits des propriétaires des parcelles voisines.

Levé et dressé, le 9 février 2021
Par **Francis HENSEVAL**,
Géomètre-Expert
Légalement assermenté par le Tribunal de
Première Instance de Charleroi
Conseil Fédéral N° « GEO 040.293 »

3D
TOPO

rue de Forchies 29, 6140 Fontaine l'Evêque
Tél. : 071/52.94.67 - Fax: 071/54.11.73
e.mail : 3D@3DTOPO.BE

PRECAD PLAN: 52015 - 10239