


ARCHITECTURE 	Résidence et villa.com	
	REZ-DE-CHAUSSEE 1/50	
	11/06/13	Demande Permis d'Urbanisme

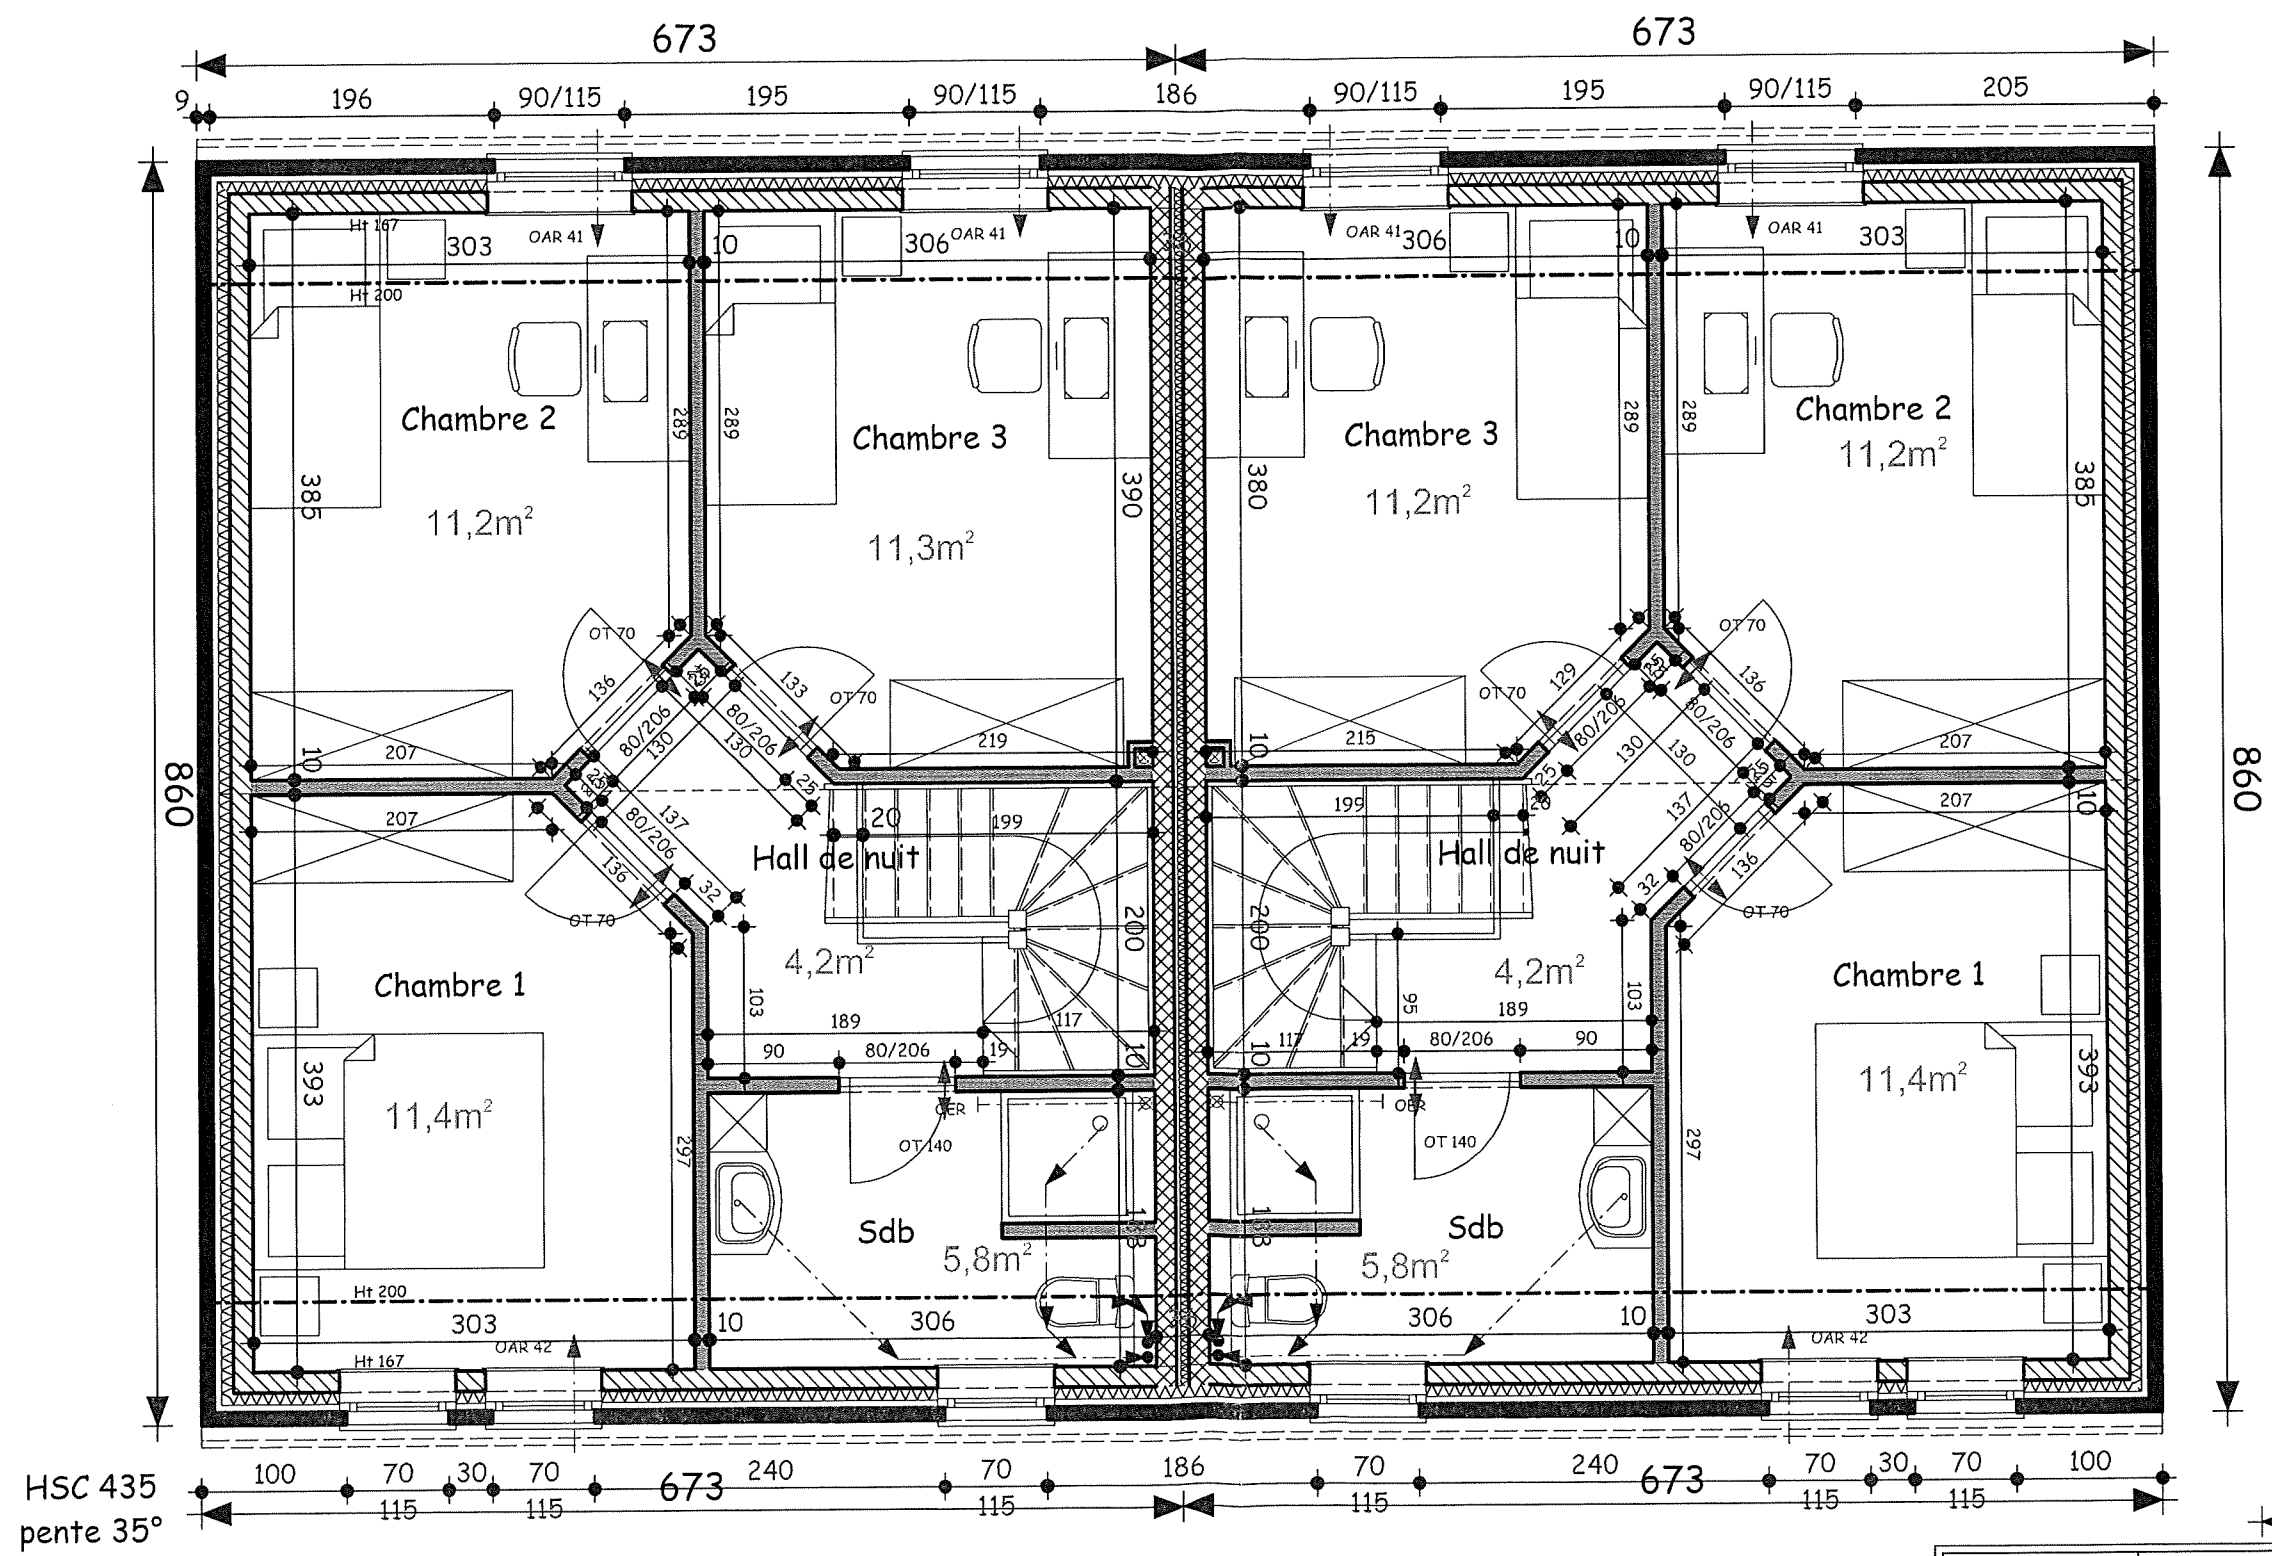

architecture PN	Résidence et villa.com	
	ETAGE 1/50	
	11/06/13	Demande Permis d'Urbanisme