


COMMUNE DE RUMES / 3 / LA GLANERIE

Plan d'une servitude à constituer au profit de la parcelle 1348 N

Levé et dressé par Gérard BAUDRU, légalement admis et assermenté en qualité de Géomètre-expert immobilier par-devant le Tribunal de première instance séant à TOURNAI, le 30/01/1978 (AR 18/05/36) et Géomètre-expert juré, le 3/05/1995 (AR 18/01/95) et inscrit au Tableau des Titulaires des Conseils Fédéraux des Géomètres experts sous le n° GEO04/0342 (AR 11/05/2003), agréé par la Région wallonne pour les permis de location sous le n°23/649P, mandataire de la s.p.r.l. Gérard BAUDRU N° BE 0828.379.208
 - BAUDRU Gérard, rue HAUTEM n° 64 à 7500 TOURNAI. 069 22 67 11 -

REFERENCE MEOW : 57043 - 10042

- 1 74541.89 136103.70
- 2 74548.89 136103.69
- 3 74548.85 136073.13
- 4 74589.98 136041.69
- 5 74604.89 136030.32
- 6 74624.28 136015.29
- 7 74619.33 136011.27
- 8 74619.80 136010.88
- 9 74621.42 136009.51
- 10 74620.21 136008.06
- 11 74617.50 136004.85
- 12 74618.15 136004.30
- 13 74622.68 136000.64
- 14 74625.35 136003.94
- 15 74562.42 135961.55
- 16 74557.79 135958.00
- 17 74546.80 135970.28
- 18 74539.44 135978.48
- 19 74543.04 135983.14
- 20 74545.53 135986.36
- 21 74552.89 135978.16
- 22 74550.40 135974.94
- 23 74559.63 135964.66
- 24 74560.03 135964.21
- 25 74562.83 135967.10
- 26 74592.38 135989.69
- 27 74597.66 135993.69
- 28 74613.48 136007.36
- 29 74613.27 136010.96
- 30 74598.63 136022.09
- 31 74597.66 136022.83
- 32 74599.00 136022.57
- 33 74541.84 136085.95
- 34 74541.86 136079.66
- 35 74541.86 136089.77

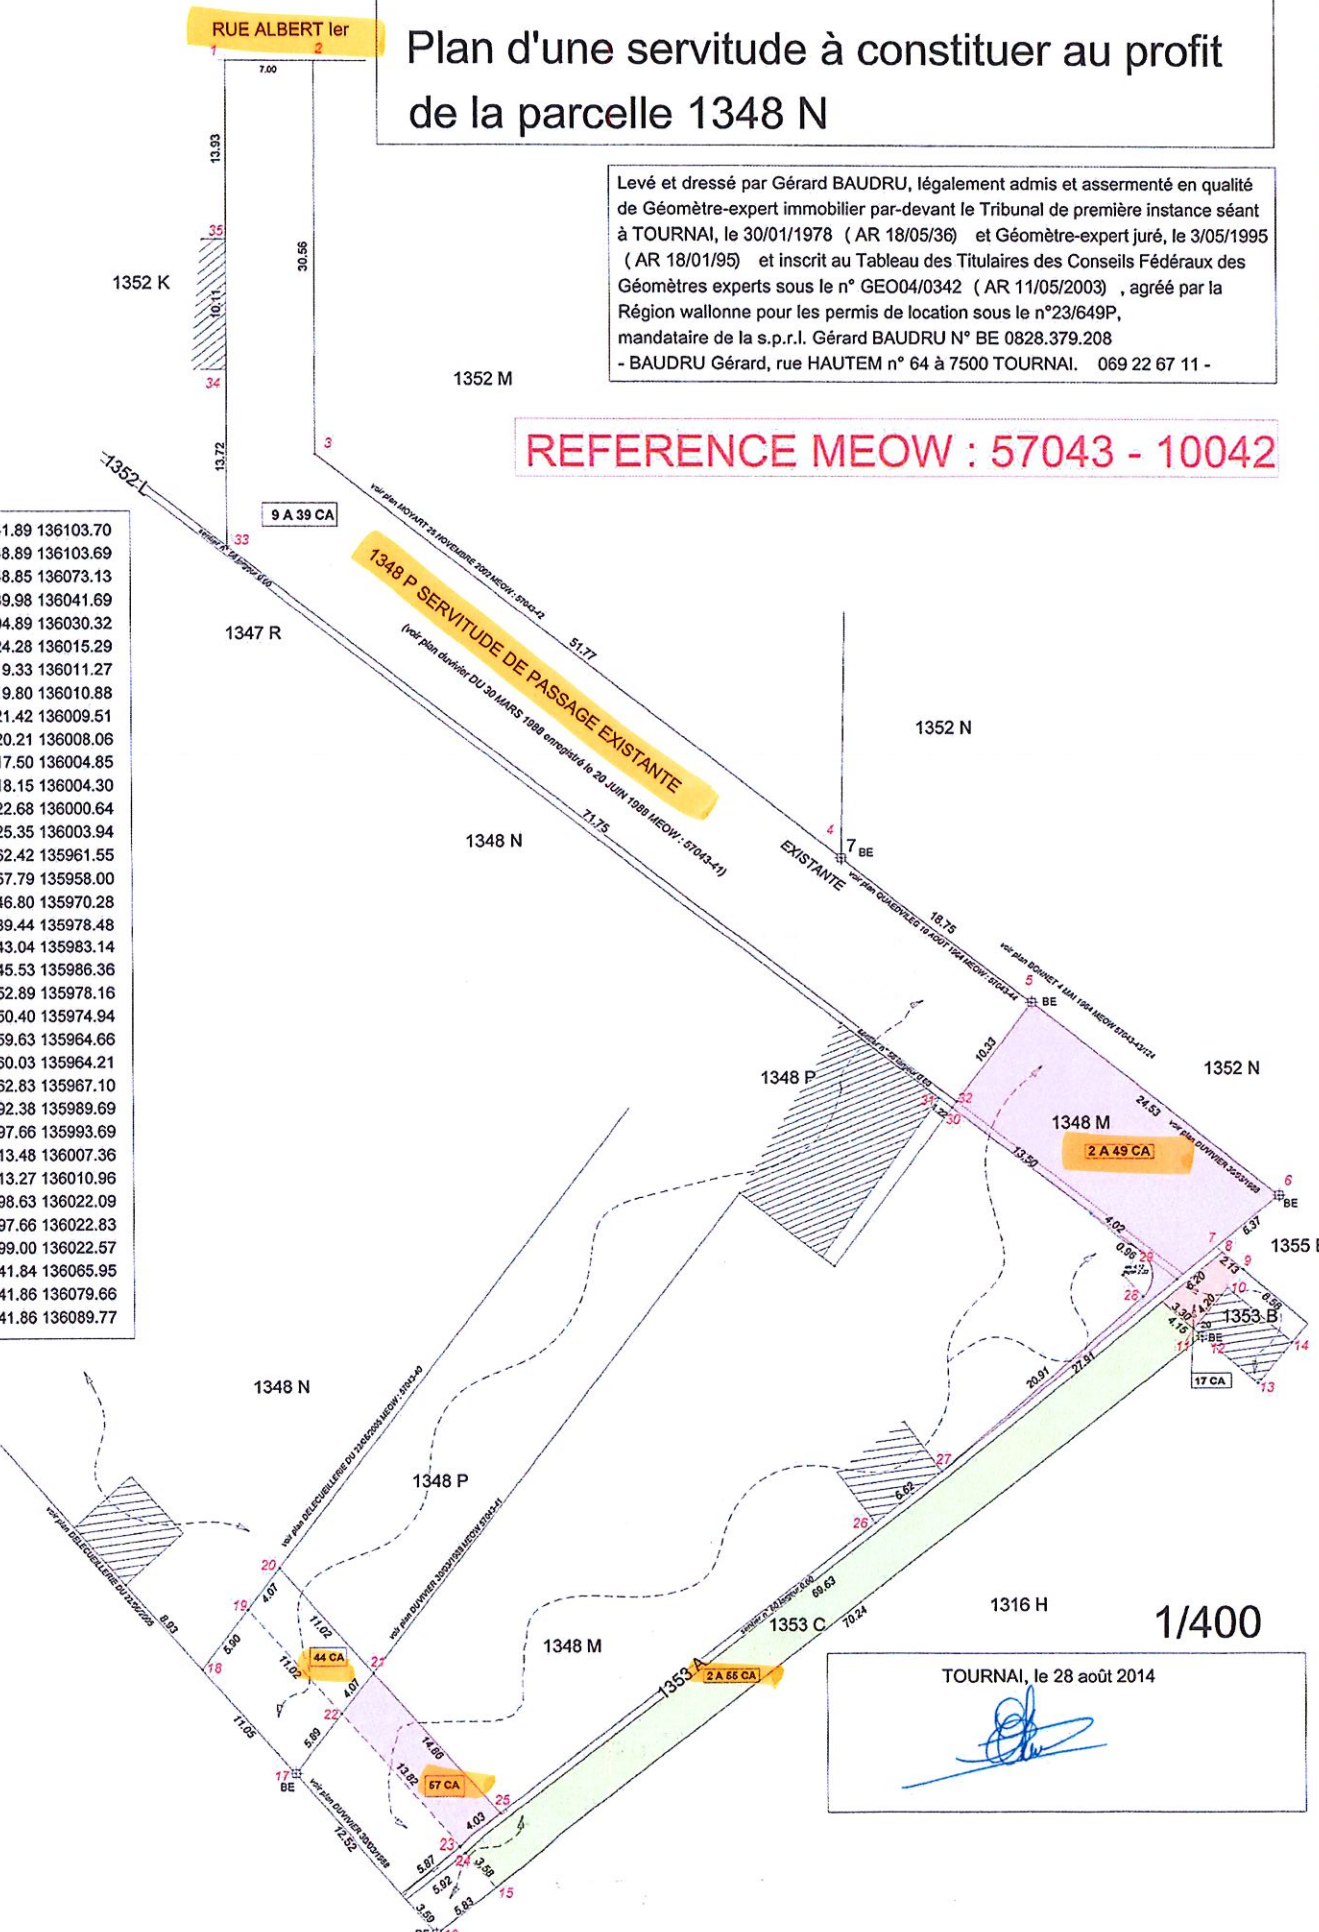

TOURNAI, le 28 août 2014

[Signature]