


Extrait cadastral

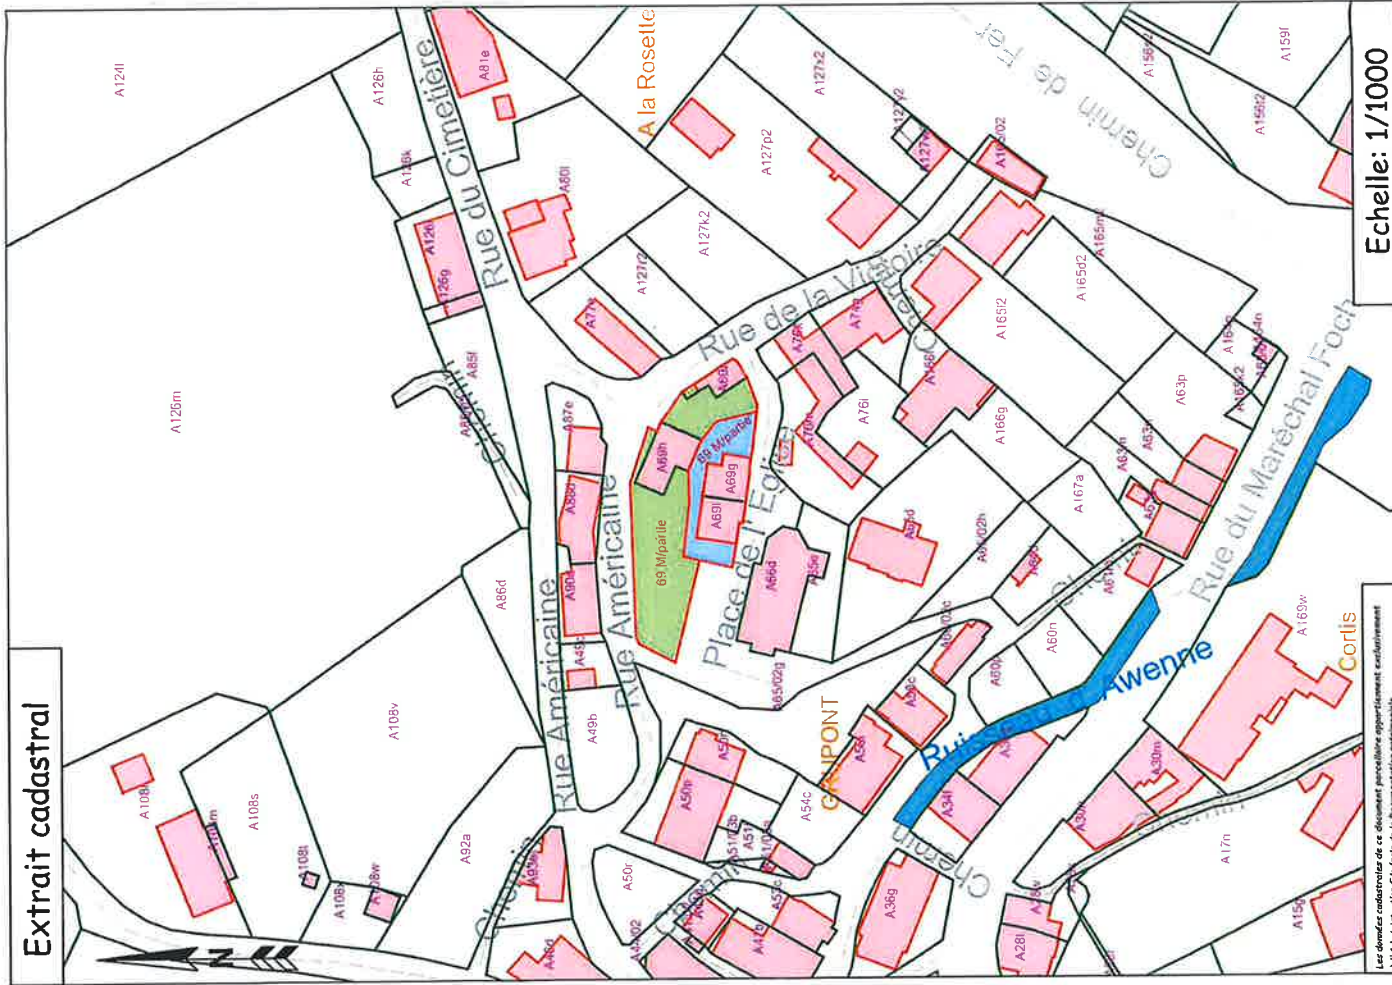

Echelle: 1/1000

Les données cadastrales de ce document peuvent être utilisées exclusivement à l'Administration Générale de la Documentation cadastrale

Commune de **TELLIN**

3^{ème} division - **GRUPONT** -

Section A - 69 M, 69 H et 69 K

Adresse:

" Rue Américaine "

Lieu-dit:

" Grupont "

Plan de division

LOT 1

LOT 2

7a 20ca

1a 96ca

69 M/partie, 69 H et 69 K

69M/partie

Levé et dressé par le Géomètre - expert
assemblé par le Tribunal de première
instance de Neufchâteau
sousigné
Bertrix, le 09 février 2021

Jean-François ROSSIGNOL

N° id conseil fédéral Geo040179

Date du plan : 09/02/21

Echelle du plan: 1/250

Système de coordonnées: LAMBERT 72

N° de dossier : 2021-023

Numéro d'identification: 83019-10035

Arrêté Royal du 18/11/2013

Site internet: www.bureau-rossignol.be



Rue des Corelles, 40 - 6880 Bertrix - T.&F. 061/46 44 47


MESURAGE

Echelle: 1/250

Coordonnées Lambert 72			
1	215272,043	87229,276	Cou repère
2	215290,148	87202,068	Cou repère
3	215270,094	87207,034	Cou repère
4	215243,085	87214,079	Cou repère
5	215241,052	87214,529	Bordure
6	215249,556	87213,210	Bordure
7	215259,008	87212,625	Coin bâtiment
8	215265,615	87209,737	Coin bâtiment
9	215274,195	87212,808	Coin bâtiment
10	215270,174	87204,320	Point limite non matérialisé
11	215271,413	87198,234	Point limite non matérialisé
12	215272,930	87198,080	Point limite non matérialisé
13	215275,800	87199,000	Point limite non matérialisé
14	215278,668	87200,164	Point limite non matérialisé
15	215282,095	87202,180	Coin bâtiment
16	215282,618	87203,149	Coin bâtiment
17	215275,697	87213,796	Coin bâtiment
18	215269,342	87218,358	Coin bâtiment
19	215267,388	87219,205	Coin bâtiment
20	215268,133	87221,012	Coin mur
21	215257,404	87224,529	Coin mur
22	215222,870	87224,052	Coin mur
23	215221,862	87223,313	Coin mur
24	215218,139	87215,687	Coin mur
25	215240,138	87210,299	Axe haie
26	215238,690	87203,470	Bordure
27	215243,631	87202,588	Coin bâtiment
28	215244,926	87210,969	Coin bâtiment
29	215208,619	87208,611	Coin bâtiment
30	215260,153	87205,584	Coin mur
31	215262,658	87205,199	Mur
32	215261,740	87199,387	Coin bâtiment
33	215263,951	87198,999	Coin mur
34	215256,660	87223,856	Coin bâtiment
35	215254,073	87217,886	Coin bâtiment
36	215260,147	87215,280	Coin bâtiment
37	215277,341	87207,919	Coin bâtiment
38	215274,759	87206,204	Coin bâtiment
A	215263,121	87209,802	Servitude - Bordure
B	215259,266	87210,531	Servitude - Bordure
C	215258,209	87212,674	Servitude - Bordure
D	215255,741	87212,827	Servitude - Bordure
E	215255,229	87209,421	Bâtiment
F	215267,430	87207,580	Servitude

BE/718		
Point limite	Point limite	Borne existante / Nouvelle borne
Limite	Limite	Cou ou piquet repère
Limite intégrée suivant plan cadastral	Limite intégrée suivant plan cadastral	Troisième rond
Axe mur mitoyen	Axe mur mitoyen	Troisième rectangulaire
Closure	Closure	Avallor
Closure grillage / palissade	Closure grillage / palissade	Borne incendie
Bord végétation	Bord végétation	Vanne
Haut toits	Haut toits	Goz
Pied de toits	Pied de toits	Porteau électrique
Haie existante	Haie existante	Porteau éclairage
Ligne d'arbres	Ligne d'arbres	Coffret
Courbe de niveaux	Courbe de niveaux	Arbre feuillu
Ligne électrique	Ligne électrique	Arbre résineux
Bâtiment	Bâtiment	Voie revêtement hydrocarboné
Mur	Mur	Revêtement ponts
Escalier	Escalier	Ruisseau

A-B-C-D-E-F-8
Servitude de passage grevant le lot 2
au profit du lot 1

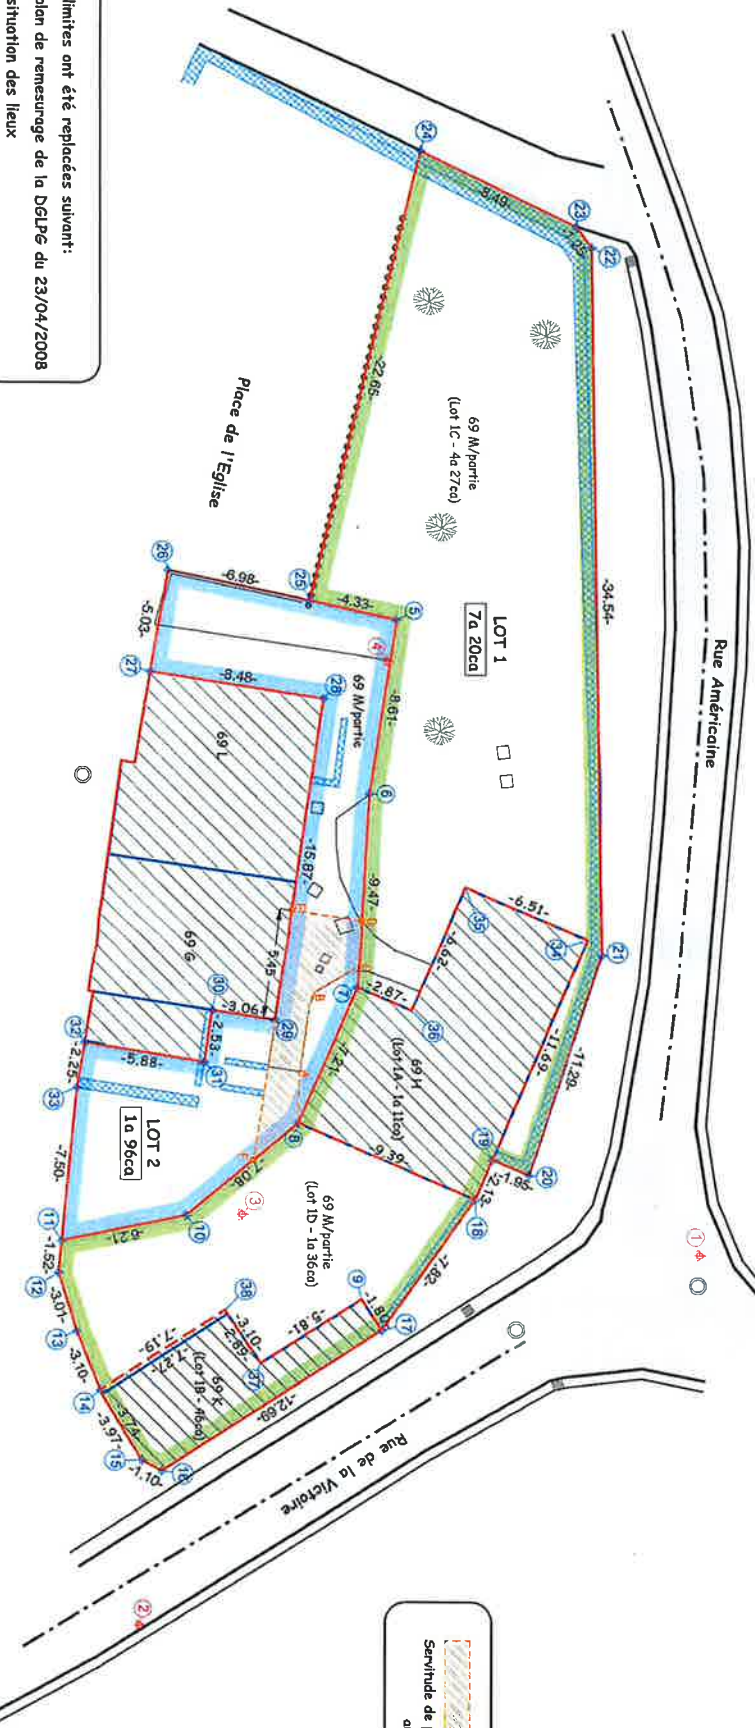

Les limites ont été replacées suivant:
- le plan de remesurage de la DGLPé du 23/04/2008
- la situation des lieux