

PROCES VERBAL DE MESURAGE ET DE BORNAGE

L'an deux mil vingt et un, le vingt deux juin.

Je soussigné, Philippe BINAMÉ, Géomètre-Expert Immobilier, domicilié 4 chaussée de Luxembourg à 5336 COURRIERE, tél. 083/214494, inscrit au tableau du Conseil Fédéral des Géomètres-Experts, légalement admis et assermenté près le Tribunal de Première Instance séant à Dinant,

Déclare avoir procédé au mesurage et à la délimitation d'une parcelle de terrain sise sous la commune de :

OHEY 2^{ième} division - Hailot


A front de la rue des Essarts, cadastrée ou l'ayant été section B partie du numéro 377/G et précadastré numéro 377/Z.

Laquelle parcelle figurée sous teinte jaune au plan ci-contre et étant le **lot 12** du permis d'urbanisation n°FO 114/92097/LFD/2017/2//2004789 délivré en date du 23 août 2018, j'ai trouvé contenir en superficie :

11 a. 84 ca.

ONZE ARES QUATRE VINGT QUATRE CENTIARES

En foi de quoi, j'ai dressé le présent procès verbal de mesurage et de bornage à la date que dessus pour valoir ce que de droit.

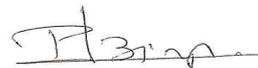


N.B. Les mentions cadastrales ainsi que les tenants et aboutissants sont donnés à titre indicatif.

En ce qui concerne les alignements et prescriptions urbanistiques, il convient de se conformer aux règlements émanant ou à émaner des autorités compétentes.

Dossier : 21.2555

Situation cadastrale - échelle non définie

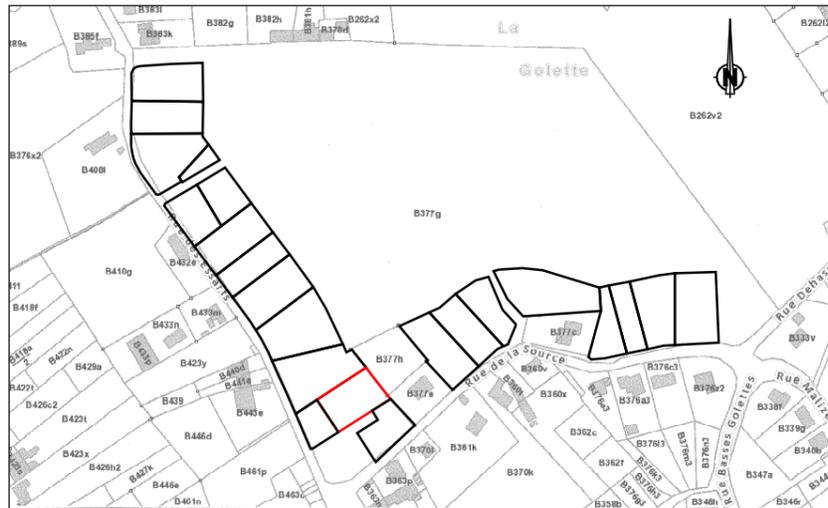

© Les données cadastrales 1.1.2021 de ce document appartiennent exclusivement à l'Administration Générale de Documentation Patrimoniale.

Commune de OHEY - 2^o division - Hailot
Section B

échelle : 1/250

N° de référence : 92059 -

377/H



377/G pie

Lot 10

- 41.57 -

- 26.00 -

377/G pie

Lot 12
11 a. 84 ca.

377/E

b.a. N°60

b.n. N°59

- 2.18 -

- 15.58 -

b.n. N°62

377/G pie

Lot 11

- 18.12 -

- 21.45 -

- 28.39 -

- 7.59 -

b.n. N°63

Liste des coordonnées Lambert 72

Numéro	X	Y	Nature
N°51	205408,17	126980,53	borne feno blanche
N°52	205373,41	126957,74	borne feno blanche
N°53	205358,25	126947,80	borne feno blanche
N°54	205351,71	126962,76	point limite non matérialisé
N°56	205368,99	126923,03	point limite non matérialisé
N°57	205370,40	126923,31	point limite non matérialisé
N°58	205388,48	126934,80	borne feno blanche
N°59	205425,59	126958,39	borne feno blanche
N°60	205424,11	126959,99	borne feno rouge
N°62	205412,44	126950,03	borne feno blanche
N°63	205416,55	126943,65	borne feno blanche
N°64	205401,86	126934,31	borne feno blanche
N°66	205415,01	126913,74	borne feno blanche
N°67	205442,72	126939,88	borne feno rouge

Dressé par BINAME, Ph. G.E.I. GEO 040353 Dossier : 21.2555
4, chaussée de Luxembourg - Courrière Tél/Fax: 083/214494 date : 22/06/2021

rue des Esarts

Nouvelle voirie

377/G pie

377/G pie

Lot 13

- 38.10 -

- 24.42 -

- 17.41 -

- 7.50 -

b.n. N°64

- 21.43 -

- 27.00 -

- 1.43 -

b.n. N°56

b.n. N°57

- 16.33 -

N°54

b.n. N°52

b.n. N°53

Z3

Z1-b2

Z1-b2

Z1-a

Z3

Z3

Z3