

PROCES VERBAL DE MESURAGE ET DE BORNAGE

L'an deux mil vingt et un, le vingt deux juin.

Je soussigné, Philippe BINAMÉ, Géomètre-Expert Immobilier, domicilié 4 chaussée de Luxembourg à 5336 COURRIERE, tél. 083/214494, inscrit au tableau du Conseil Fédéral des Géomètres-Experts, légalement admis et assermenté près le Tribunal de Première Instance séant à Dinant,

Déclare avoir procédé au mesurage et à la délimitation d'une parcelle de terrain sise sous la commune de :

OHEY 2^{ième} division - Hailot

A front de la rue de la Source, cadastrée ou l'ayant été section B partie du numéro 377/G et précadastré numéro 377/E2.

Laquelle parcelle figurée sous teinte jaune au plan ci-contre et étant le **lot 17** du permis d'urbanisation n°FO 114/92097/LFD/2017/2//2004789 délivré en date du 23 août 2018, j'ai trouvé contenir en superficie :

18 a. 50 ca.

DIX HUIT ARES CINQUANTE CENTIARES

En foi de quoi, j'ai dressé le présent procès verbal de mesurage et de bornage à la date que dessus pour valoir ce que de droit.




N.B. Les mentions cadastrales ainsi que les tenants et aboutissants sont donnés à titre indicatif.

En ce qui concerne les alignements et prescriptions urbanistiques, il convient de se conformer aux règlements émanant ou à émaner des autorités compétentes.

Dossier : 21.2555

Situation cadastrale - échelle non définie

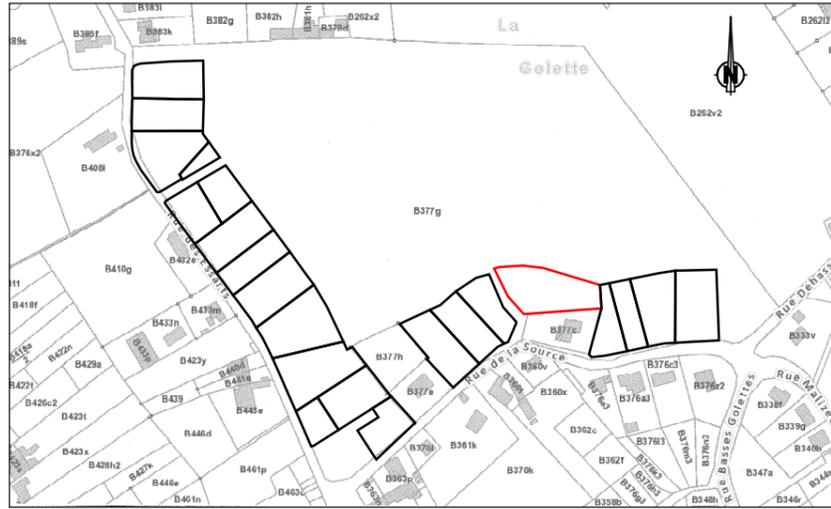

© Les données cadastrales 1.1.2021 de ce document appartiennent exclusivement à l'Administration Générale de Documentation Patrimoniale.

Commune de OHEY - 2^o division - Haillot
Section B
échelle : 1/250


N° de référence : 92059 -



Liste des coordonnées Lambert 72

Numéro	X	Y	Nature
N°79	205494,81	127044,72	borne feno blanche
N°80	205504,87	127021,43	borne feno blanche
N°81	205514,00	127011,37	borne feno blanche
N°82	205514,18	127010,31	borne feno blanche
N°84	205500,67	127046,33	borne feno blanche
N°85	205504,38	127047,35	borne feno blanche
N°86	205521,00	127048,51	borne feno blanche
N°87	205535,42	127046,91	borne feno blanche
N°88	205575,58	127034,78	borne feno blanche
N°89	205576,70	127018,15	borne en pierre
N°90	205525,13	127014,53	borne en béton
N°91	205521,65	127014,28	borne feno blanche
N°92	205510,39	127026,64	borne feno blanche
N°93	205582,15	127036,10	borne feno blanche

377/G pie
Commune d'OHEY

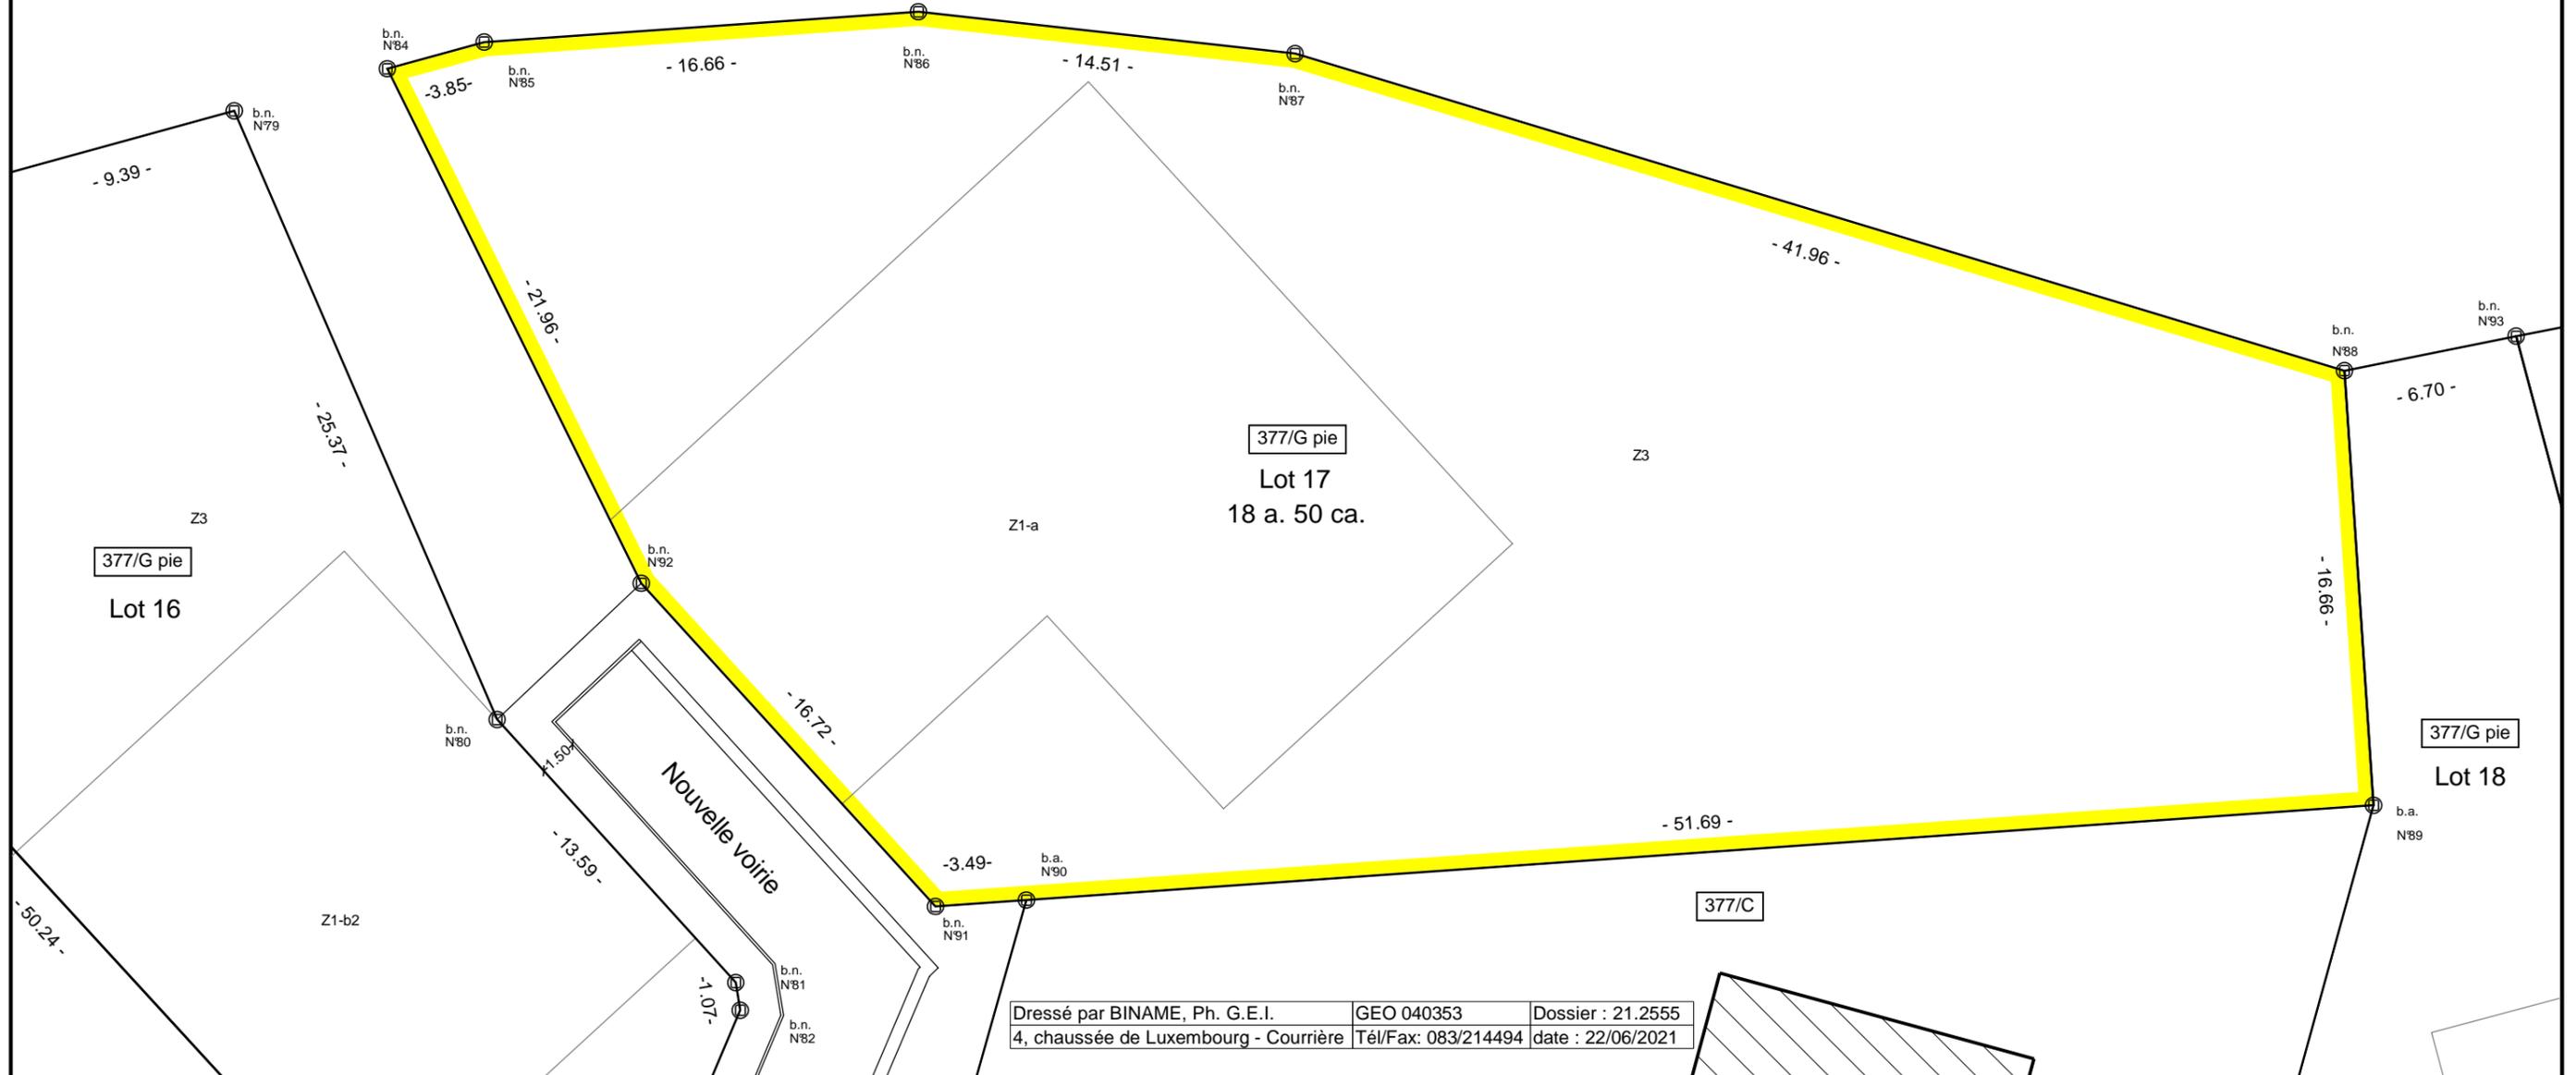

Dressé par BINAME, Ph. G.E.I. GEO 040353 Dossier : 21.2555
4, chaussée de Luxembourg - Courrière Tél/Fax: 083/214494 date : 22/06/2021