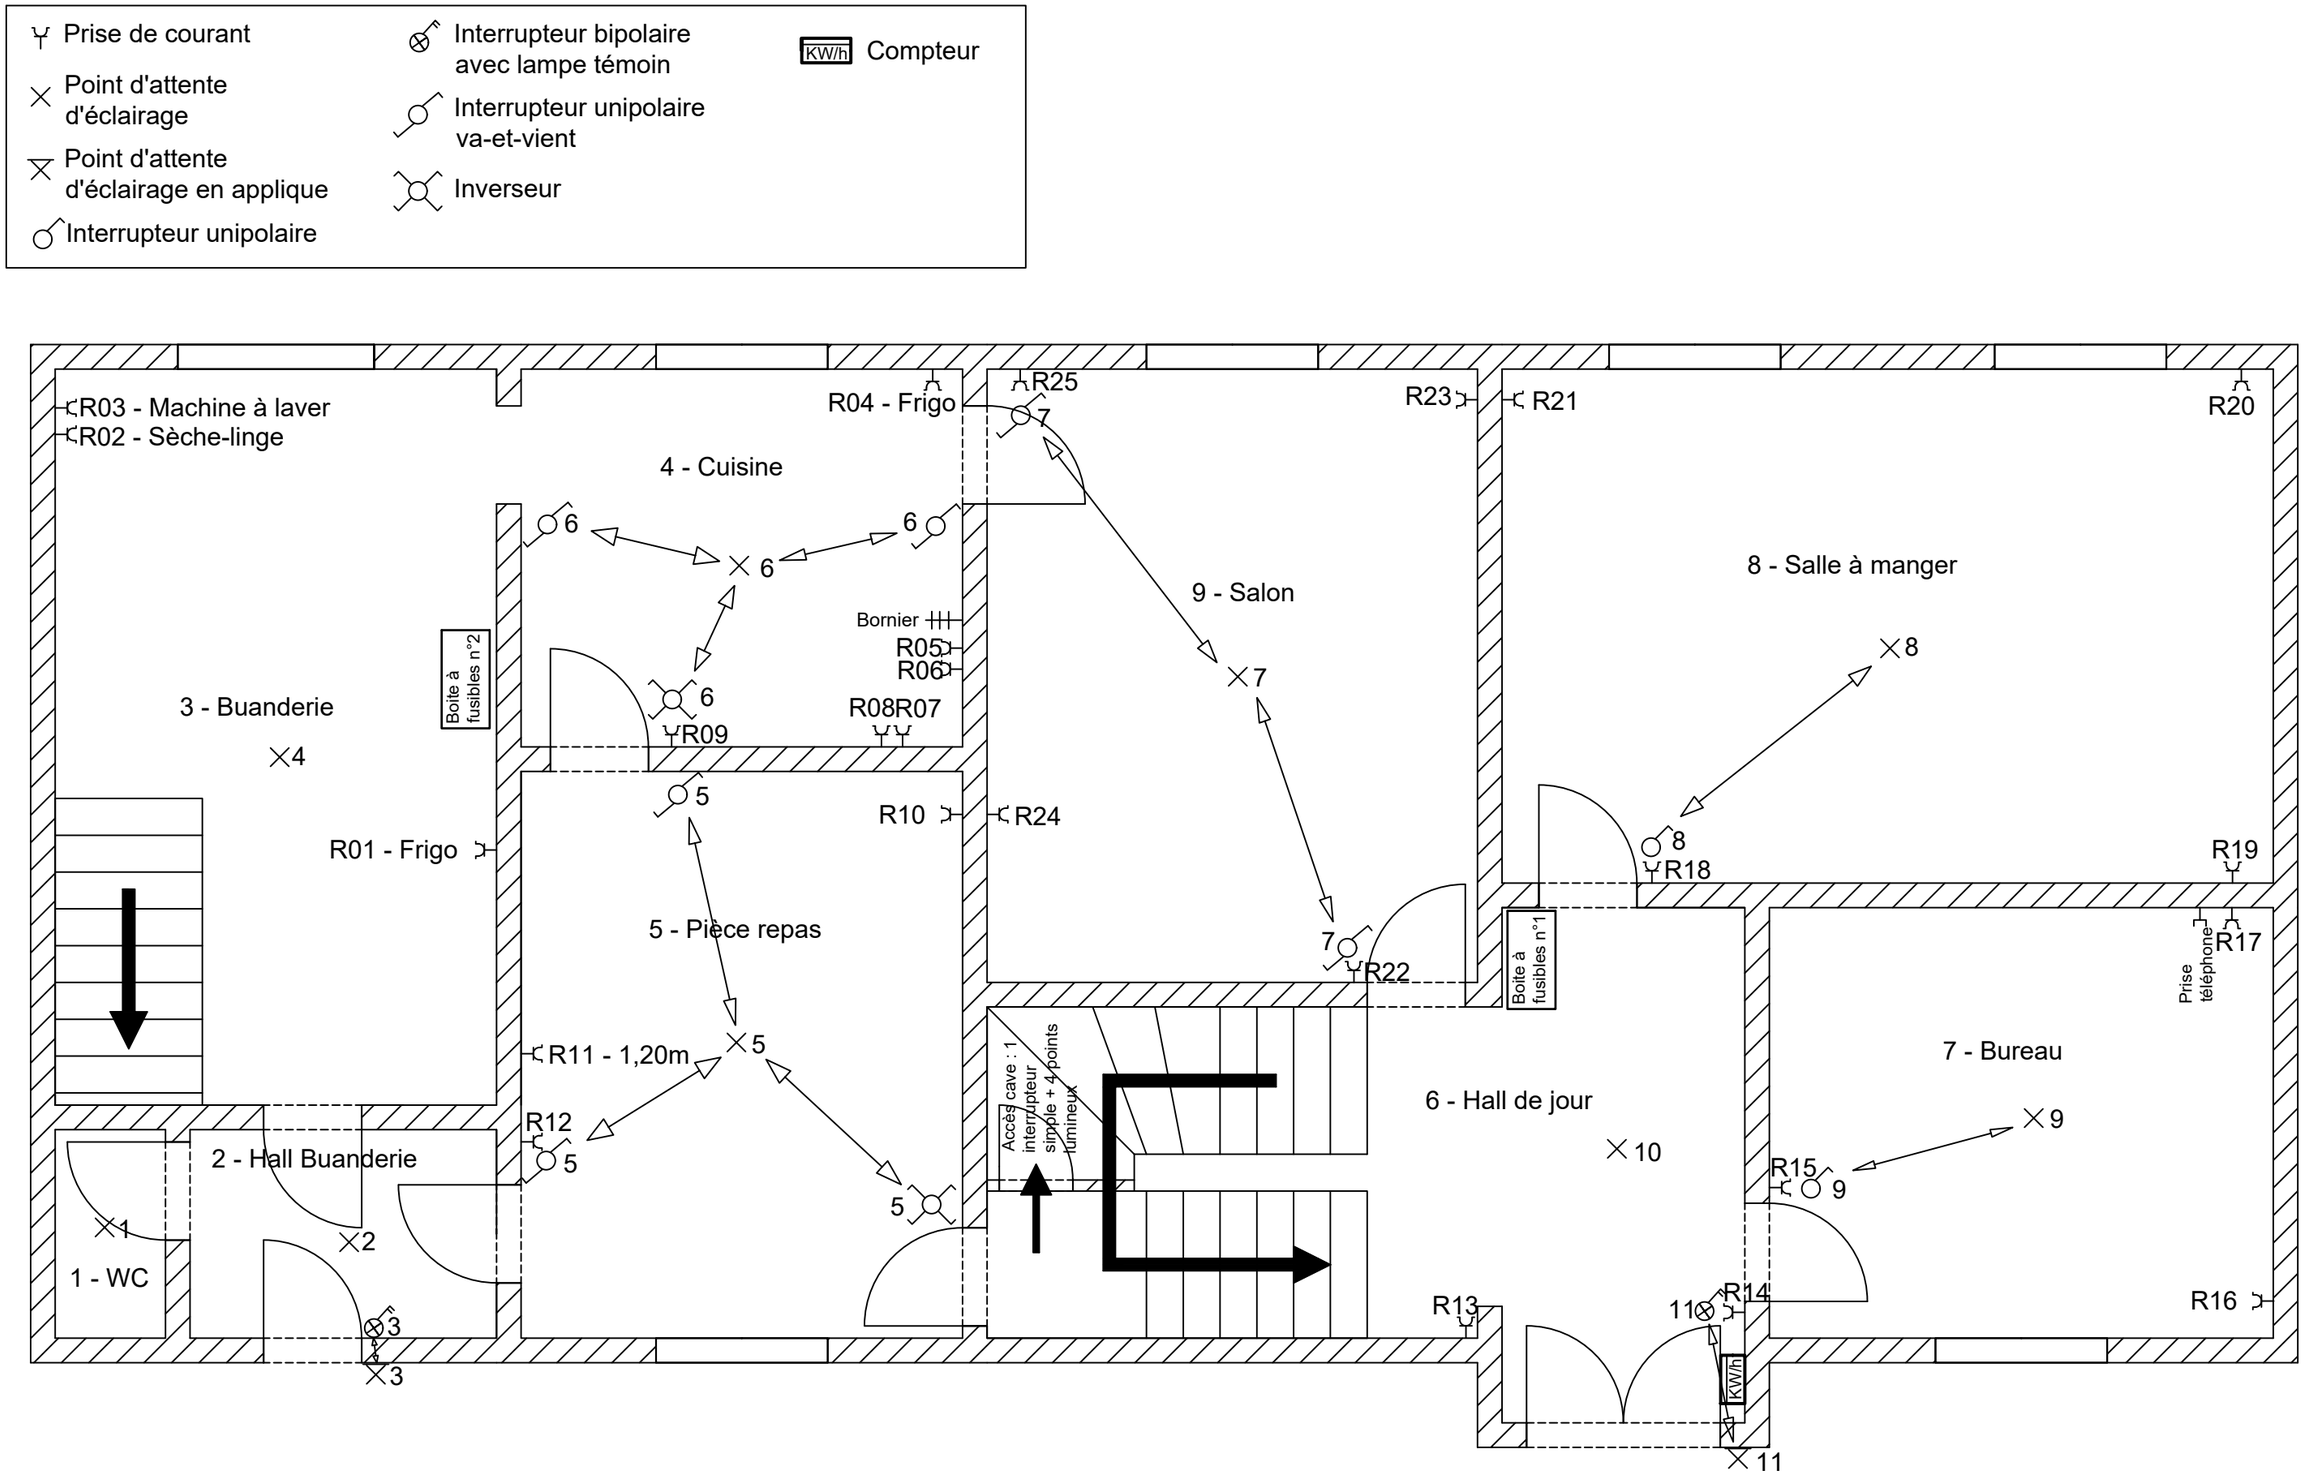

Ech. 1/50

Plan du rez-de-chaussée

Presbytère d'Hemptinne

Prise de courant
Point d'attente d'éclairage
Point d'attente d'éclairage en applique
Interrupteur unipolaire
Interrupteur bipolaire avec lampe témoin
Interrupteur unipolaire va-et-vient
Inverseur
KW/h Compteur

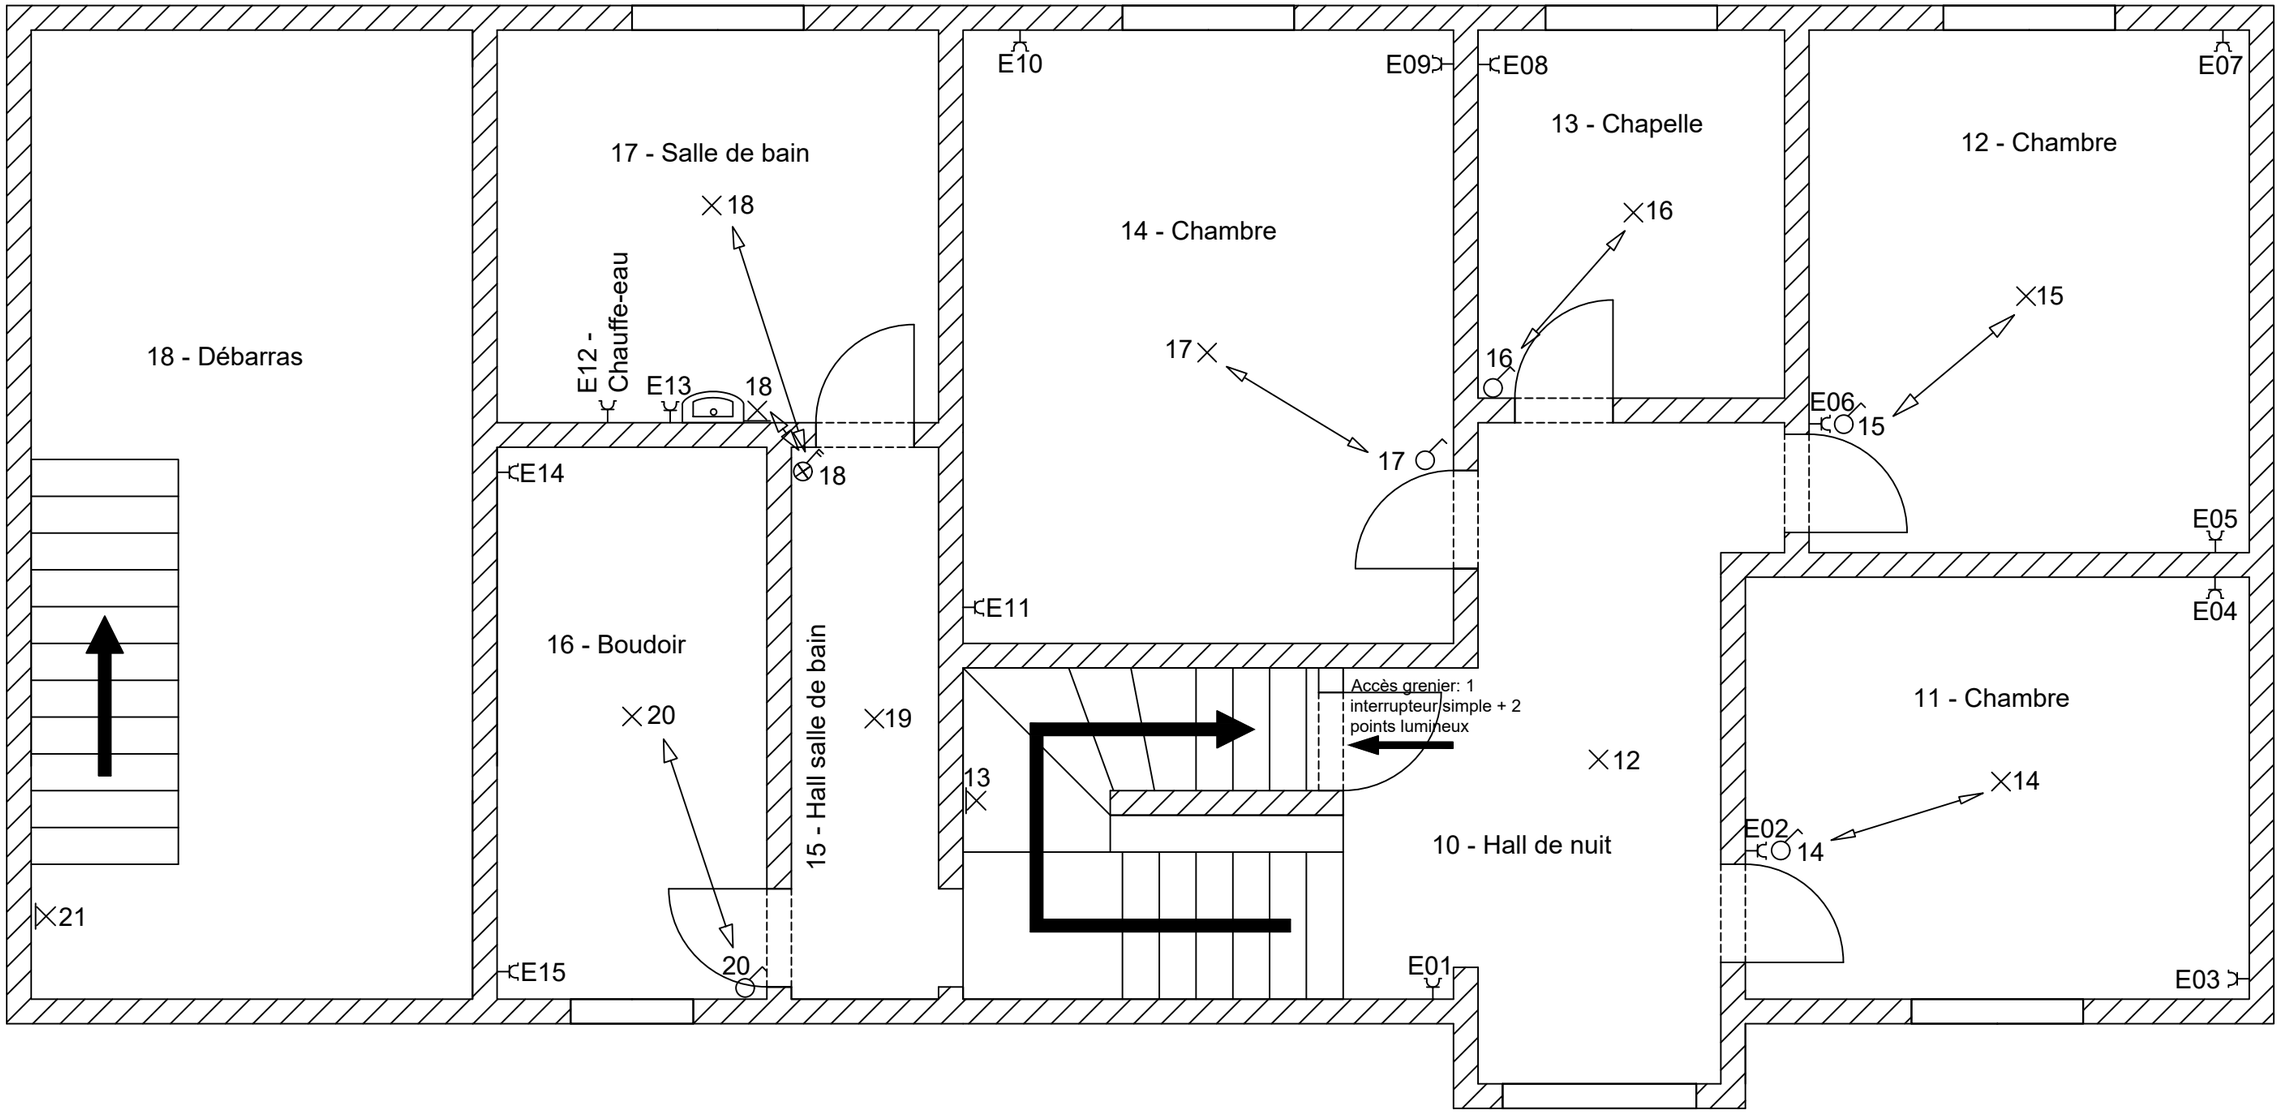

Ech. 1/50

Plan Etage

Presbytère d'Hemptinne