

H5-07

H5-13BT

WATERLOO


H4-18

H5-14

H5-19

H5-13 BT

mis à jour le 20/05/2014 par TB

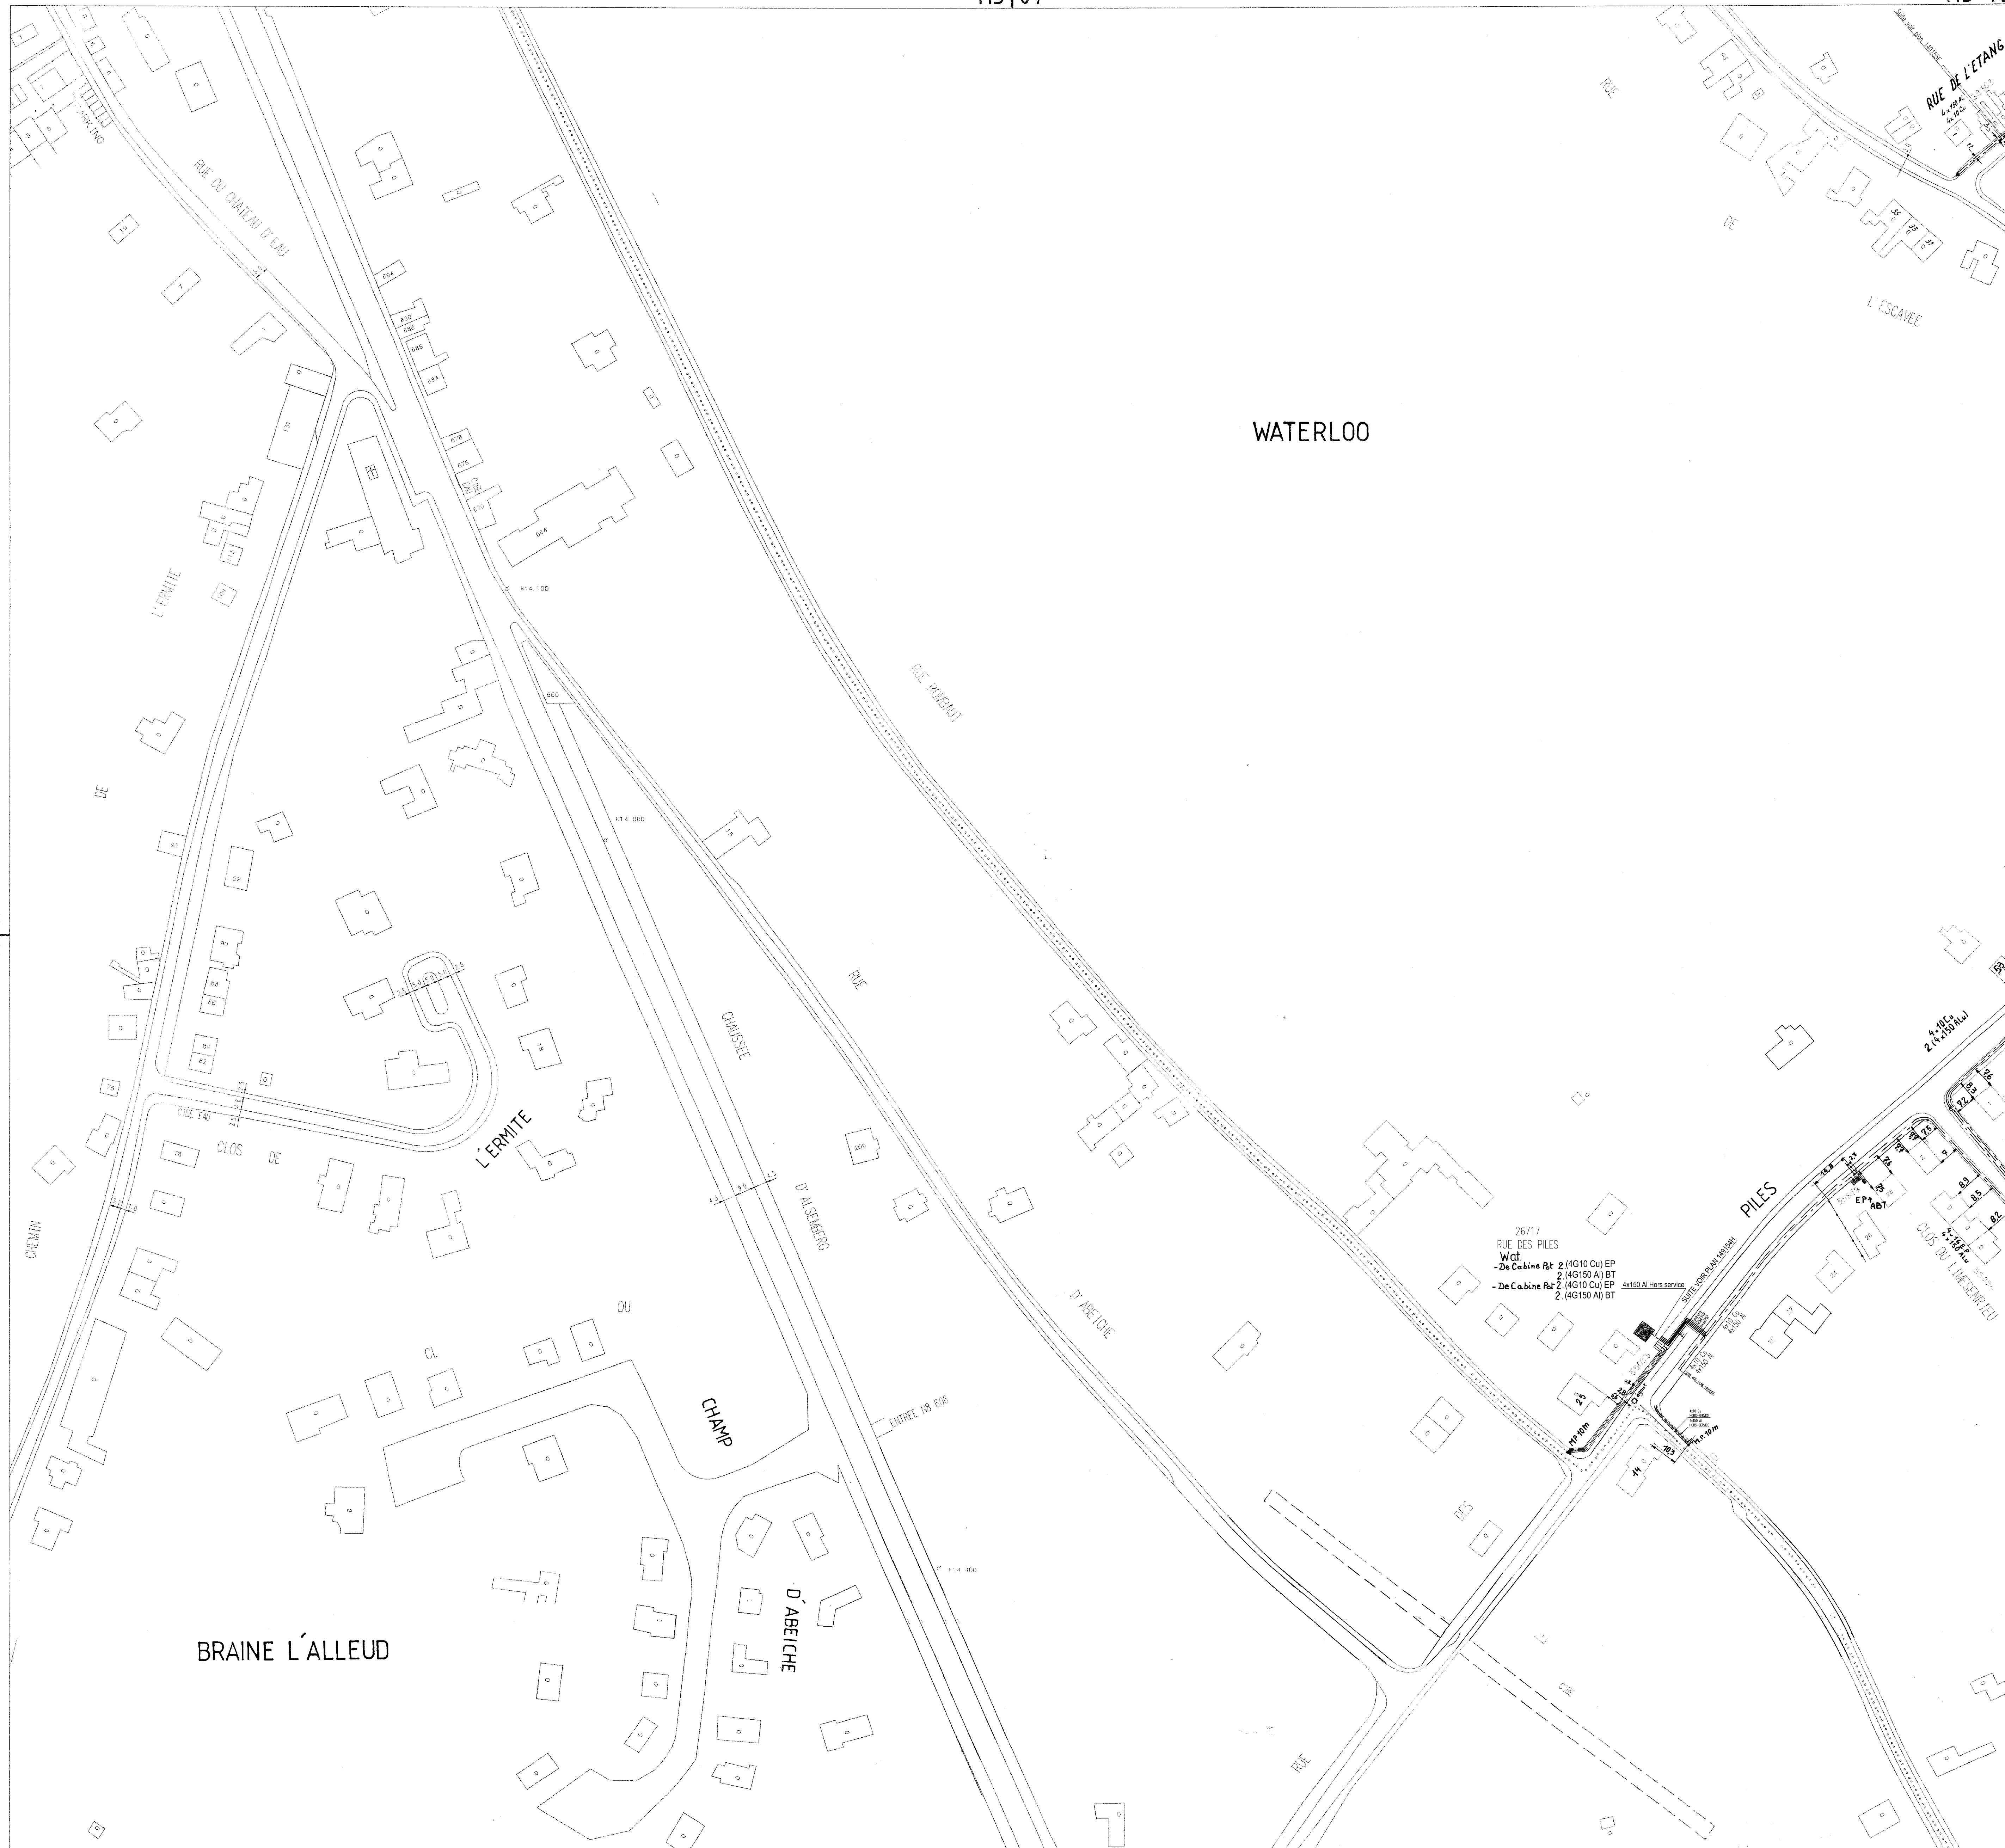

OPÉRATEUR DES RÉSEAUX GAZ & ÉLECTRICITÉ

INFRASTRUCTURE

Route du Grand Peuplier, 4

7110 Strey-Bracquegnies

Tél. odeur gaz: 0800/87.0.87 - Tél.: 078/78.78.00

Commune de WATERLOO

Localité de WATERLOO

RUE DE L'ÉTANG - RUE DES PILES

RUE PALAU - CLOS DU LIMESNRIEU

RUE ROMBAUT

Réseaux: BT, BTHS, EP, EPHS

Modifié le:	Modification(s):	Véifié par:
03/12/2001	Abandon 4x0 Cu et 4x150 Al + TPA vers moyen - Rue Palau, 30 - C-337125	AC
01/02/2002	3x25 Al - 1x2 - Rue des Piles - CP31472 (D)	JL
03/05/2003	Conversion EP - Rue des étangs - CP332816 (FV)	AB
-	-	-
-	-	-

Echelle:	1/1000
Date:	29/05/1996
Dessiné par:	TB

H5-13BT

ORES: 05.06.2020-01EST-2-10.136.28.144-2804213-874330-234-468-865-0105020504-9/9