


X = 149500, Y = 154760

X = 149000, Y = 154510

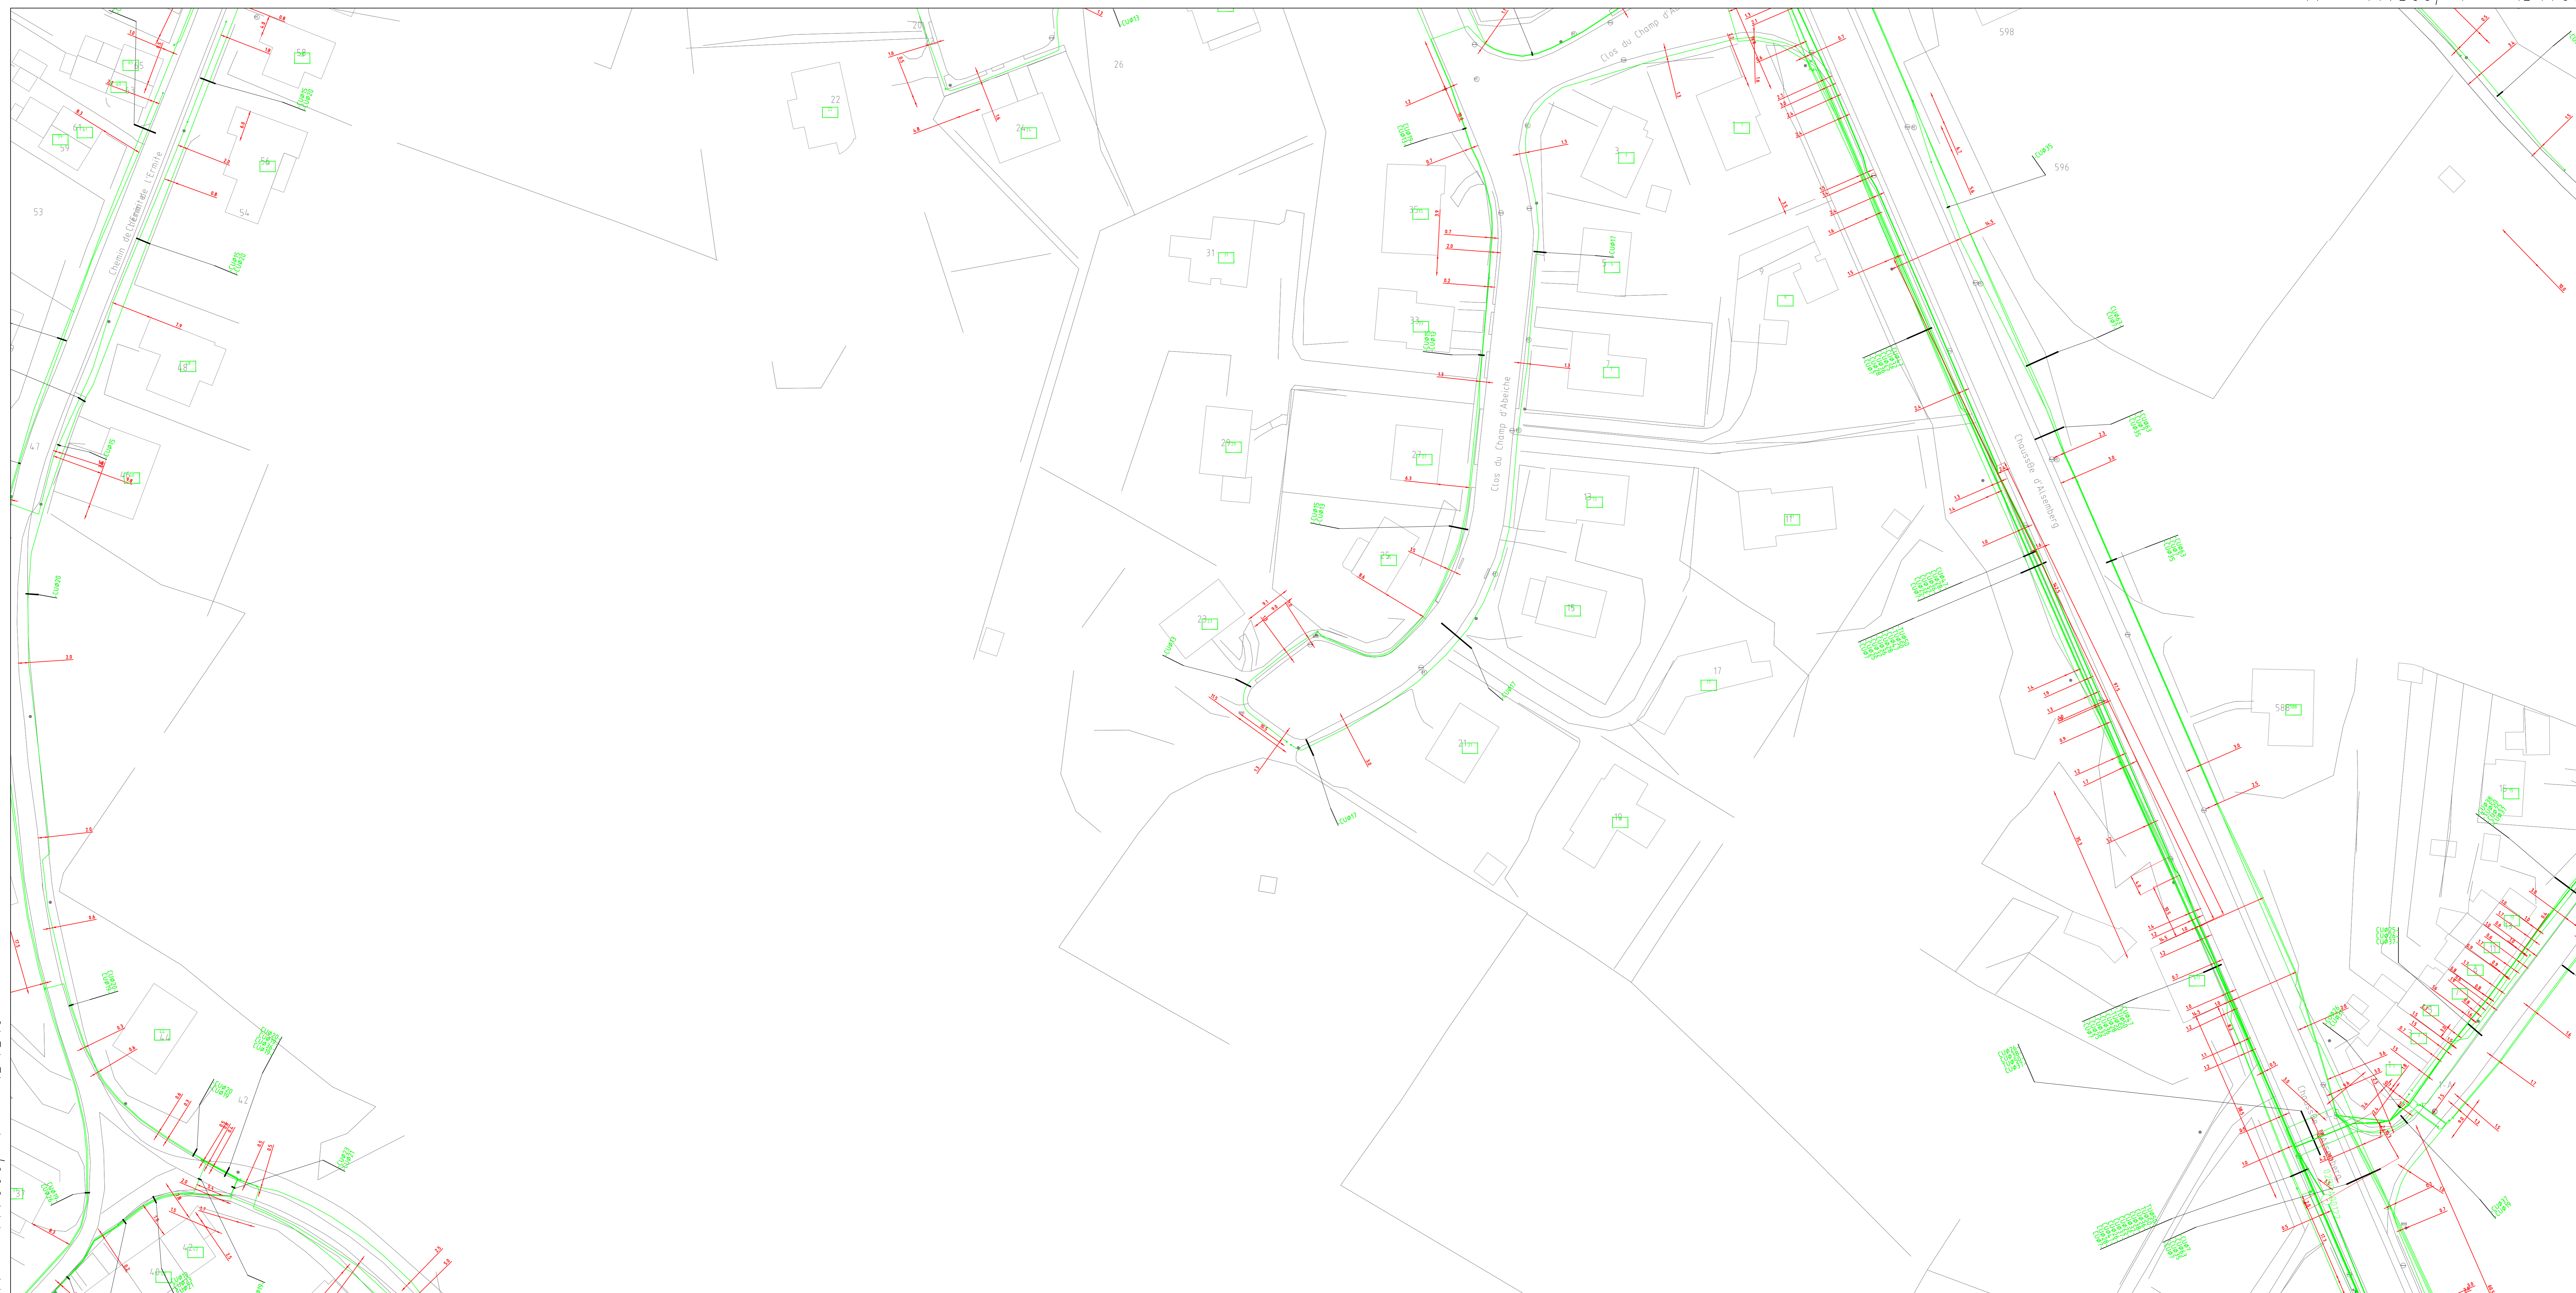

L E G E N D E	Joint ou groupe de joints	●	●
	Câble Cuivre / Câble cuivre planifié	—	—
	Câble Fibre Optique / Câble Fibre Optique planifié	—	—
	Tube / Tube planifié	—	—
	Forage dirigé / Forage dirigé planifié	—	—
	Tunnel / Tunnel planifié	—	—
	Canalisation / Canalisation planifié	—	—
	Bac de tirage ou de jointage / Bac de tirage ou de jointage planifié	○	○
	Trou d'homme / Trou d'homme planifié	□	□
	Armoire en surface / Armoire en surface planifié	□	□



Echelle  
1 : 500  
Edition :  
6/9/2025

PLAN DE REPERAGE  
RÉSEAU  
02BRA0

PLR  
DIG14.9154C



The background map is based on SPW