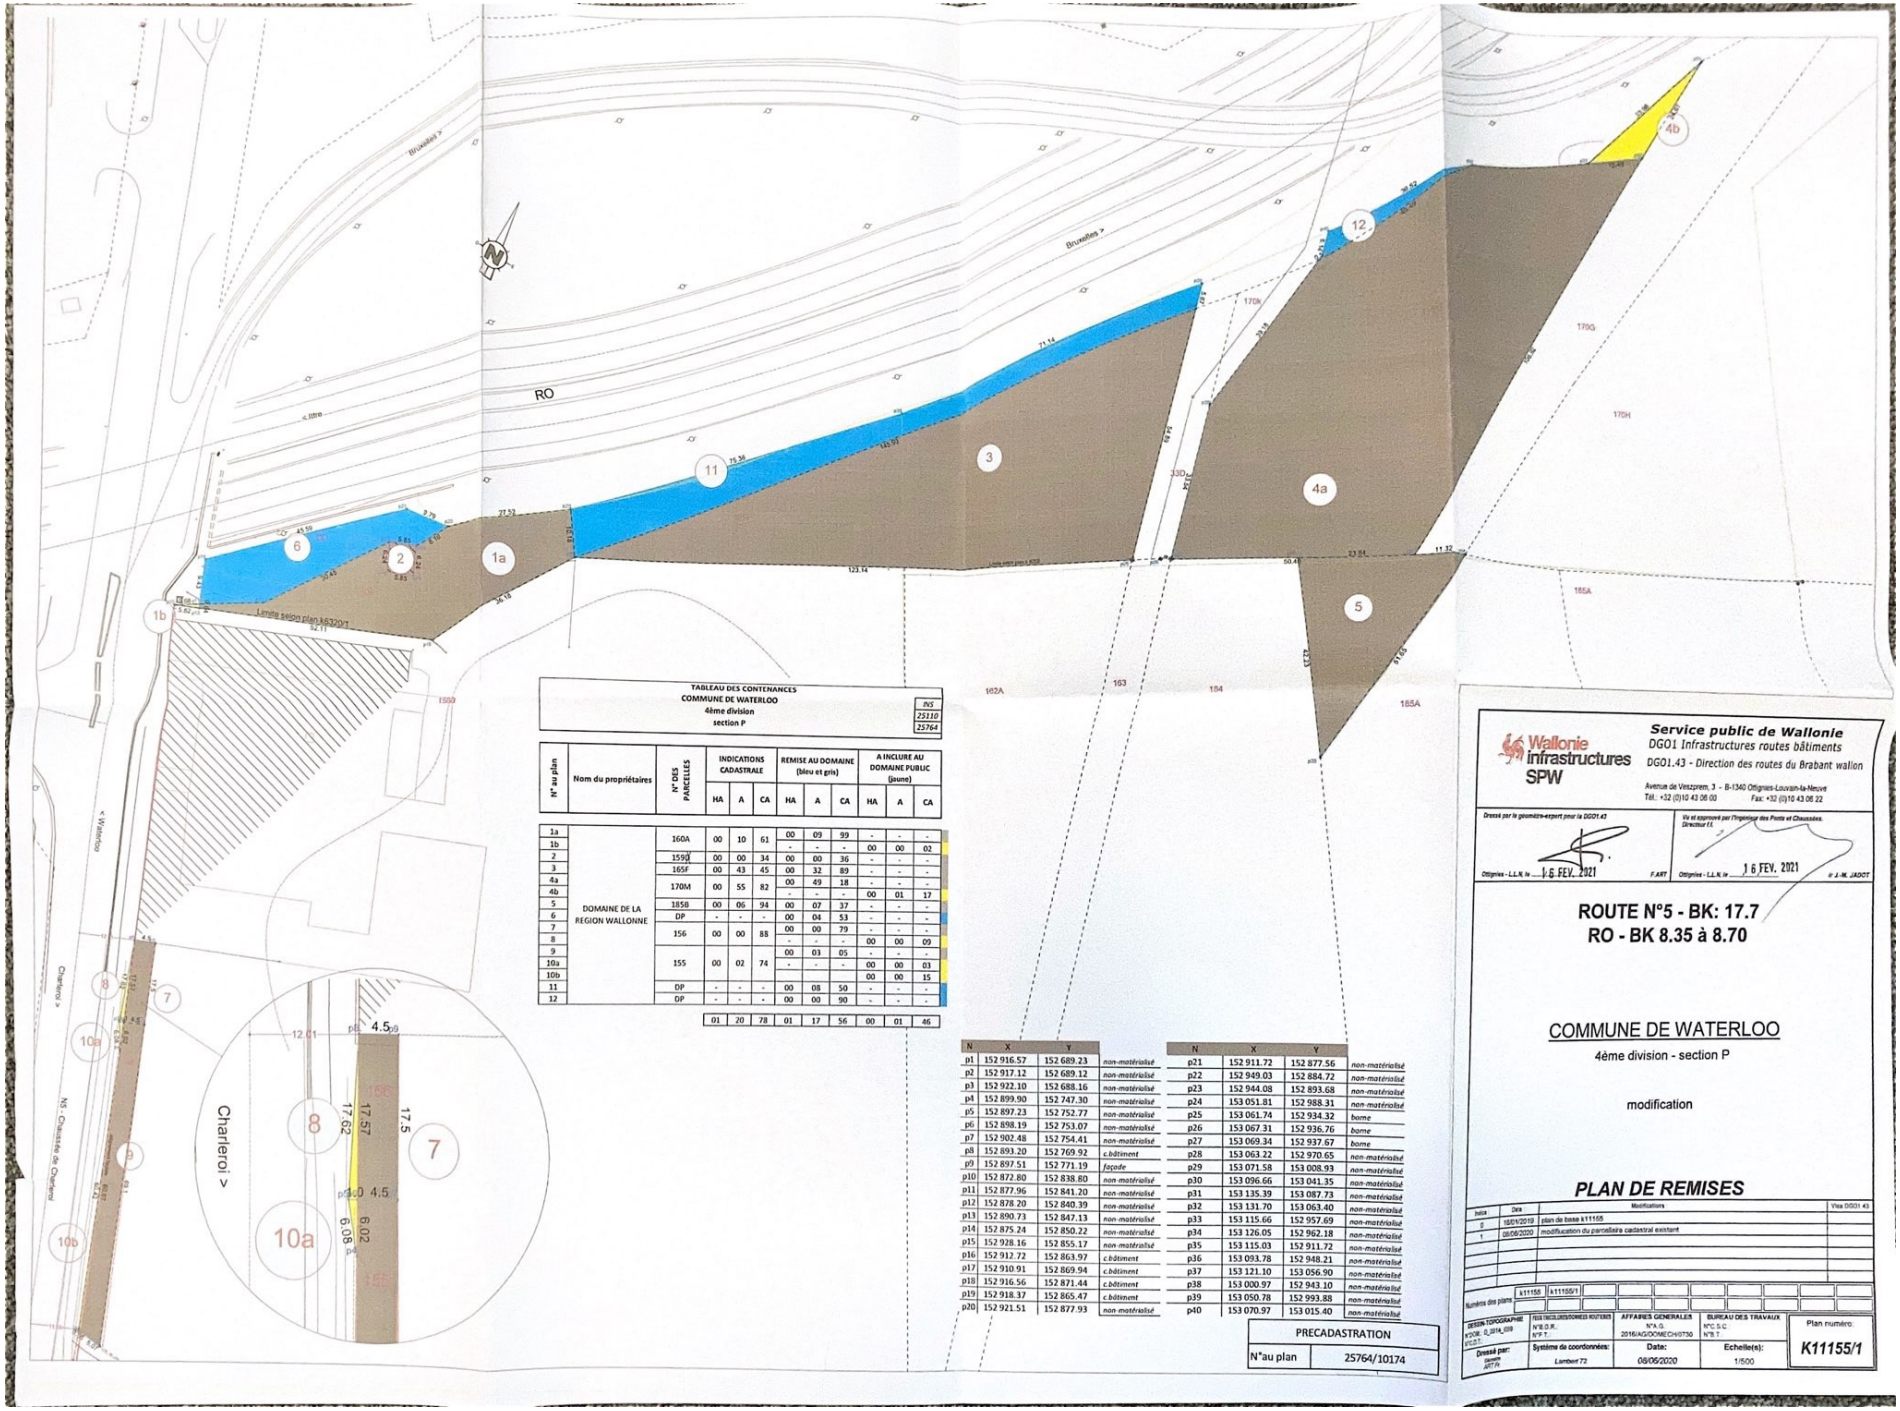

TABLEAU DES CONTENANCES
COMMUNE DE WATERLOO
4ème division
section P

INS
25110
25764

N° au plan	Nom du propriétaires	N° DES PARCELLES	INDICATIONS CADASTRALE HA	A	CA	REMISE AU DOMAINE (bleu et gris) HA	A	CA	A INCLURE AU DOMAINE PUBLIC (jaune) HA	A	CA
1a	DOMAINE DE LA REGION WALLONNE	160A	00	10	61	00	09	99	-	-	-
1b						-	-	-	00	00	02
2		159D	00	00	34	00	00	36	-	-	-
3		165F	00	43	45	00	32	89	-	-	-
4a		170M	00	55	82	00	49	18	-	-	-
4b						-	-	-	00	01	17
5		185B	00	06	94	00	07	37	-	-	-
6		DP	-	-	-	00	04	53	-	-	-
7		156	00	00	88	00	00	79	-	-	-
8						-	-	-	00	00	09
9		155	00	02	74	00	03	05	-	-	-
10a						-	-	-	00	00	03
10b									00	00	15
11		DP	-	-	-	00	08	50	-	-	-
12		DP	-	-	-	00	00	90	-	-	-
			01	20	78	01	17	56	00	01	46

N	X	Y	
p1	152 916.57	152 689.23	non-matérialisé
p2	152 917.12	152 689.12	non-matérialisé
p3	152 922.10	152 688.16	non-matérialisé
p4	152 899.90	152 747.30	non-matérialisé
p5	152 897.23	152 752.77	non-matérialisé
p6	152 898.19	152 753.07	non-matérialisé
p7	152 902.48	152 754.41	non-matérialisé
p8	152 893.20	152 769.92	c.bâtiment
p9	152 897.51	152 771.19	façade
p10	152 872.80	152 838.80	non-matérialisé
p11	152 877.96	152 841.20	non-matérialisé
p12	152 878.20	152 840.39	non-matérialisé
p13	152 890.73	152 847.13	non-matérialisé
p14	152 875.24	152 850.22	non-matérialisé
p15	152 928.16	152 855.17	non-matérialisé
p16	152 912.72	152 863.97	c.bâtiment
p17	152 910.91	152 869.94	c.bâtiment
p18	152 916.56	152 871.44	c.bâtiment
p19	152 918.37	152 865.47	c.bâtiment
p20	152 921.51	152 877.93	non-matérialisé

N	X	Y	
p21	152 911.72	152 877.56	non-matérialisé
p22	152 949.03	152 884.72	non-matérialisé
p23	152 944.08	152 893.68	non-matérialisé
p24	153 051.81	152 988.31	non-matérialisé
p25	153 061.74	152 934.32	borne
p26	153 067.31	152 936.76	borne
p27	153 069.34	152 937.67	borne
p28	153 063.22	152 970.65	non-matérialisé
p29	153 071.58	153 008.93	non-matérialisé
p30	153 096.66	153 041.35	non-matérialisé
p31	153 135.39	153 087.73	non-matérialisé
p32	153 131.70	153 063.40	non-matérialisé
p33	153 115.66	152 957.69	non-matérialisé
p34	153 126.05	152 962.18	non-matérialisé
p35	153 115.03	152 911.72	non-matérialisé
p36	153 093.78	152 948.21	non-matérialisé
p37	153 121.10	153 056.90	non-matérialisé
p38	153 000.97	152 943.10	non-matérialisé
p39	153 050.78	152 993.88	non-matérialisé
p40	153 070.97	153 015.40	non-matérialisé

PRECADASTRATION	
N°au plan	25764/10174

Service public de Wallonie
DGO1 Infrastructures routes bâtiments
DGO1.43 - Direction des routes du Brabant wallon

Avenue de Vesprem, 3 - B-1340 Ottignies-Louvain-la-Neuve
Tél.: +32 (0)10 43 06 00 Fax: +32 (0)10 43 06 22

Dressé par le géomètre-expert pour la DGO1.43
Ottignies - L.L.N. le ... 16 FEV. 2021 F.ART

Vu et approuvé par l'Ingénieur des Ponts et Chaussées, Directeur f.f.
Ottignies - L.L.N. le ... 16 FEV. 2021 Ir J.-M. JADOT

ROUTE N°5 - BK: 17.7
RO - BK 8.35 à 8.70

COMMUNE DE WATERLOO

4ème division - section P

modification

PLAN DE REMISES

Indice	Date	Modifications	Visa DGO1.43
0	16/01/2019	plan de base k11155	
1	08/06/2020	modification du parcellaire cadastral existant	

Numéros des plans: k11155 | k11155/1

DESSIN TOPOGRAPHIE: k1036_0_2014_009 v1.0.1	FICHIERS/DONNEES ROUTIERS: N°B.O.R.: N°F.T.:	AFFAIRES GENERALES: N°A.G.: 2016/AGOONECH/0730	BUREAU DES TRAVAUX: N°C.S.C.: N°S.T.:	Plan numéro: K11155/1
Dessiné par: ART.Fr.	Système de coordonnées: Lambert 72	Date: 08/06/2020	Echelle(s): 1/500	