LOT N° 1 CONSTITUE D'UNE PARTIE DE L' EMPRISE N° 1

Comme repris au plan HN7,C12-9

Coordonnées de la Parcelle C255h (lambert 72)

N° Points	X	Y
N°1	102845,912	145400,537
non matérialisé		
N°2	102865,737	145408,07
non matérialisé		
N°3	102866,063	145407,326
non matérialisé		
N°4	102870,408	145405,815
non matérialisé		
N°5	102879,068	145402,803
non matérialisé		
N°6	102882,515	145401,602
non matérialisé		
N°7	102877,18	145380,138
non matérialisé		
N°8	102870,821	145381,656
non matérialisé		
N°9	102869,844	145378,401
non matérialisé		
N°10	102856,535	145381,855
non matérialisé		
N°11	102852,212	145382,978
non matérialisé		
N°12	102849,84	145389,589
non matérialisé		

Contenance

Ha	A	Ca
0	7	43,38

Commune de Ath 15 ème DIV (Ligne) section C

LOT N° 2 CONSTITUE D'UNE PARTIE DE L' EMPRISE N° 1

Comme repris au plan HN7,C12-9

Coordonnées de la Parcelle C257f (lambert 72)

N° Points	X	Y
N°2	102865,737	145408,07
non matérialisé		
N°13	102876,692	145412,232
non matérialisé		
N°14	102884,593	145409,962
non matérialisé		
N°6	102882,515	145401,602
non matérialisé		
N°5	102879,068	145402,803
non matérialisé		
N°4	102870,408	145405,815
non matérialisé		
N°3	102866,063	145407,326
non matérialisé		

Contenance

Ha	A	Ca
0	1	10,9

Commune de Ath 15 ème DIV (Ligne) section C

LOT N°3

Coordonnées de la Parcelle C255g (lambert 72)

N° Points	X	Y
N°9	102869,844	145378,401
non matérialisé		
N°8	102870,821	145381,656
non matérialisé		
N°7	102877,18	145380,138
non matérialisé		
N°15	102876,33	145376,716
non matérialisé		

Contenance

Ha	A	Ca
0	0	22,9

extrait du plan cadastral

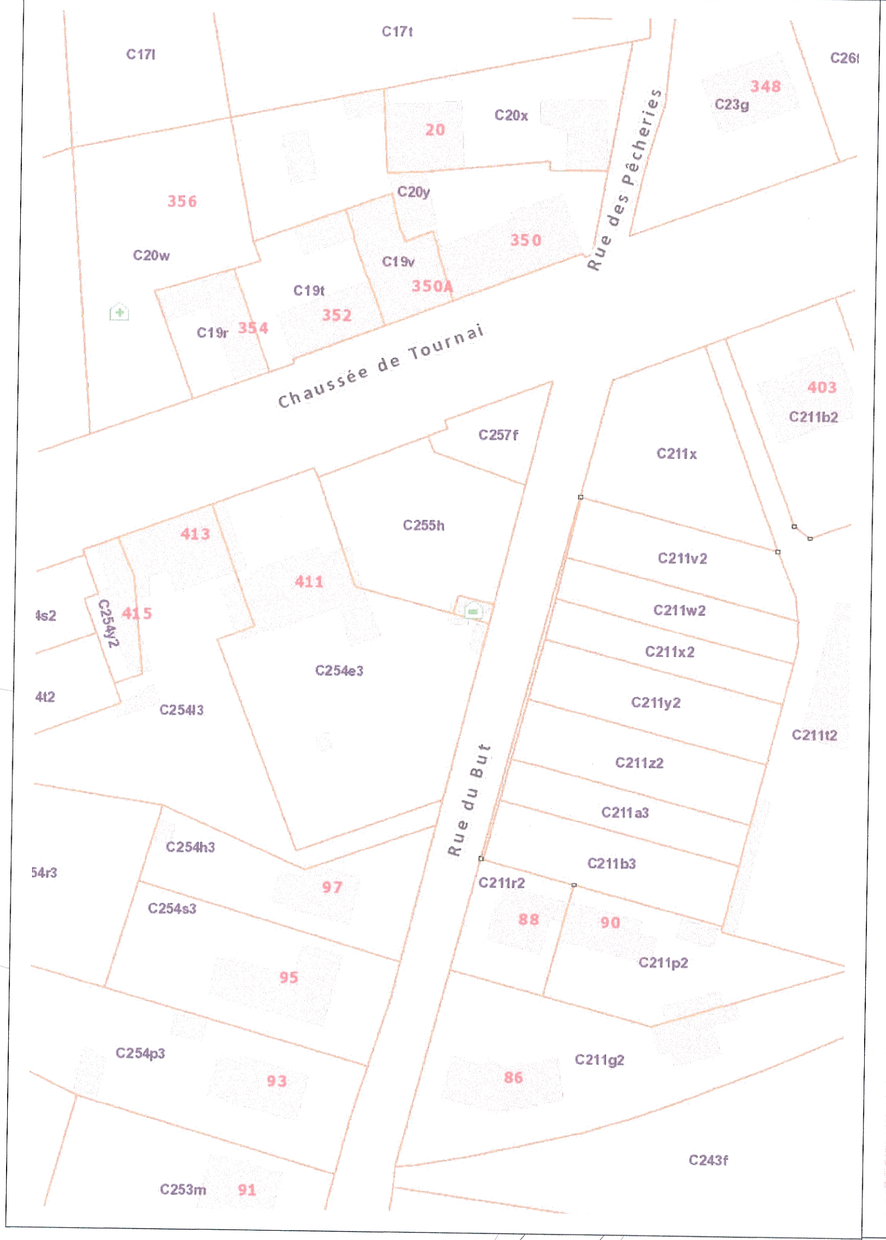

situation géographique

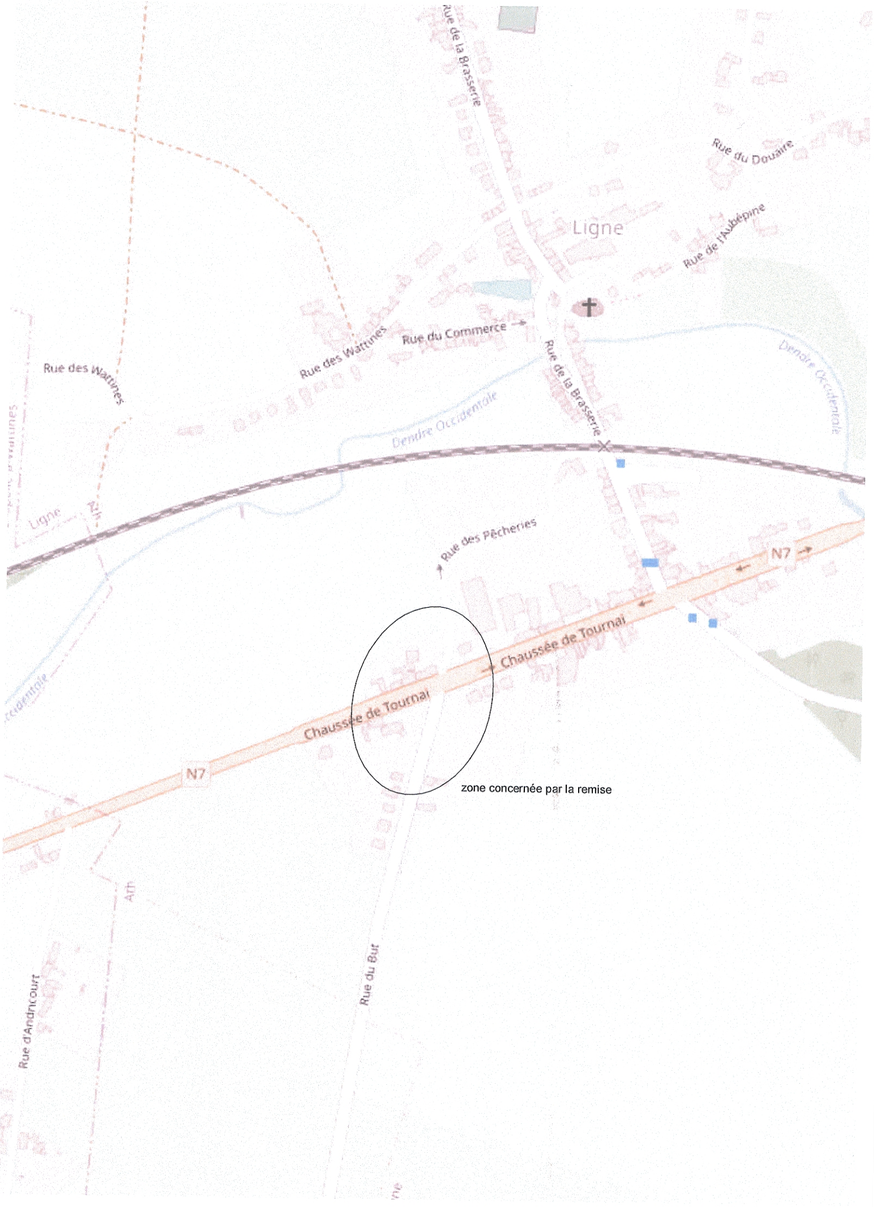

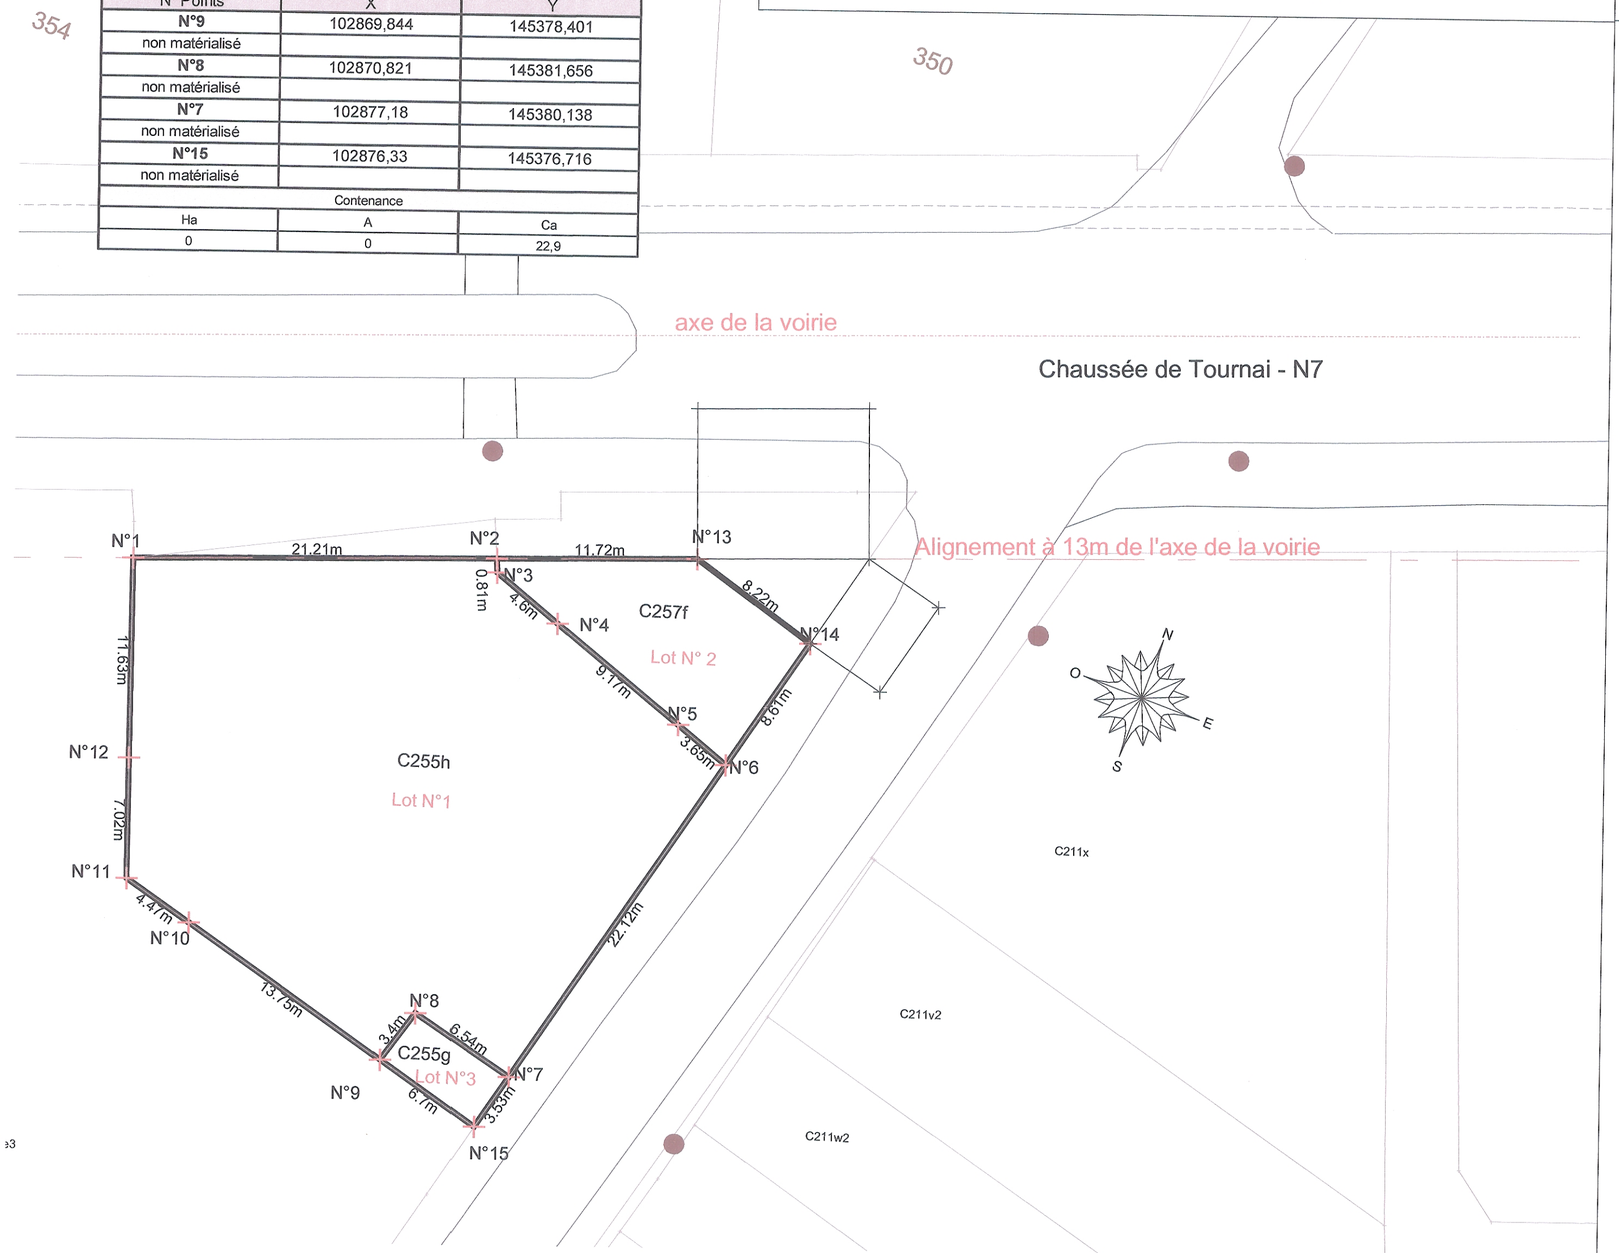

Service public de Wallonie

MOBILITE ET INFRASTRUCTURES

Département des Routes du Hainaut et du Brabant Wallon

Direction des Routes de Mons

Rue du Joncquois 118, 7000 Mons

Tél.: +32 (0)65 35 95 03 Fax: +32 (0)65 35 22 84

Dressé par l'Ingénieur Chef du Bureau d'Etude	Approuvé par le Directeur
Mons, le 10/10/2024	Ingénieur des Ponts et Chaussées Mons, le 11/10/2024
Ing. I. DEMEYER, MSc	ir Y. FOBELETS

N7 HAL - TOURNAI - LILLE

ATH

Chaussée de Tournai

Remise des excédents des emprises 1 et 2

comme repris au plan n° HN7.C12

et la parcelle C255g

Plan de remise

Indice :	Date :	Modifications :	Liste des plans
			Plan terrier

Dessiné par :	Levé Topo par :	N° CAD : 170002	N° Dossier	Plan N°
G. LASSOIE	basé sur le PICC et CADGIS	J-C.DUEZ - Géomètre expert	EX/N7.C12/R-84	1/1
N° Classement: 5C	N° Plan SPW: HN7.C12-10	Date: 10/10/2024	Echelle(s): 1/250	