

BAUDOUIN 1^{ER} 68

FACADES

$$\text{Garage} = 45,53 \text{ m}^2$$

$$\text{Jong.} = 155,272 \text{ m}^2$$

$$\text{entrée} = 36,18 \text{ m}^2$$

$$\text{Baud. 1^{re}} = 82,129 \text{ m}^2$$

$$\Rightarrow 409,22 \text{ m}^2$$


$$\begin{aligned} L &= 2,791 \text{ m} \\ h &= 2,86 \text{ m} \\ \Rightarrow &7,98 \text{ m}^2 \end{aligned}$$

$$\begin{aligned} L &= 6,964 \text{ m} \\ h &= 2,86 \text{ m} \\ \Rightarrow &19,92 \text{ m}^2 \end{aligned}$$

$$\begin{aligned} h &= 2,86 \text{ m} \\ L &= 8,955 \text{ m} \\ \Rightarrow &25,14 \text{ m}^2 \end{aligned}$$

21,83

$$\begin{aligned} h &= 12,06 \text{ m} \\ L &= 12,875 \text{ m} \\ \Rightarrow &155,272 \text{ m}^2 \end{aligned}$$

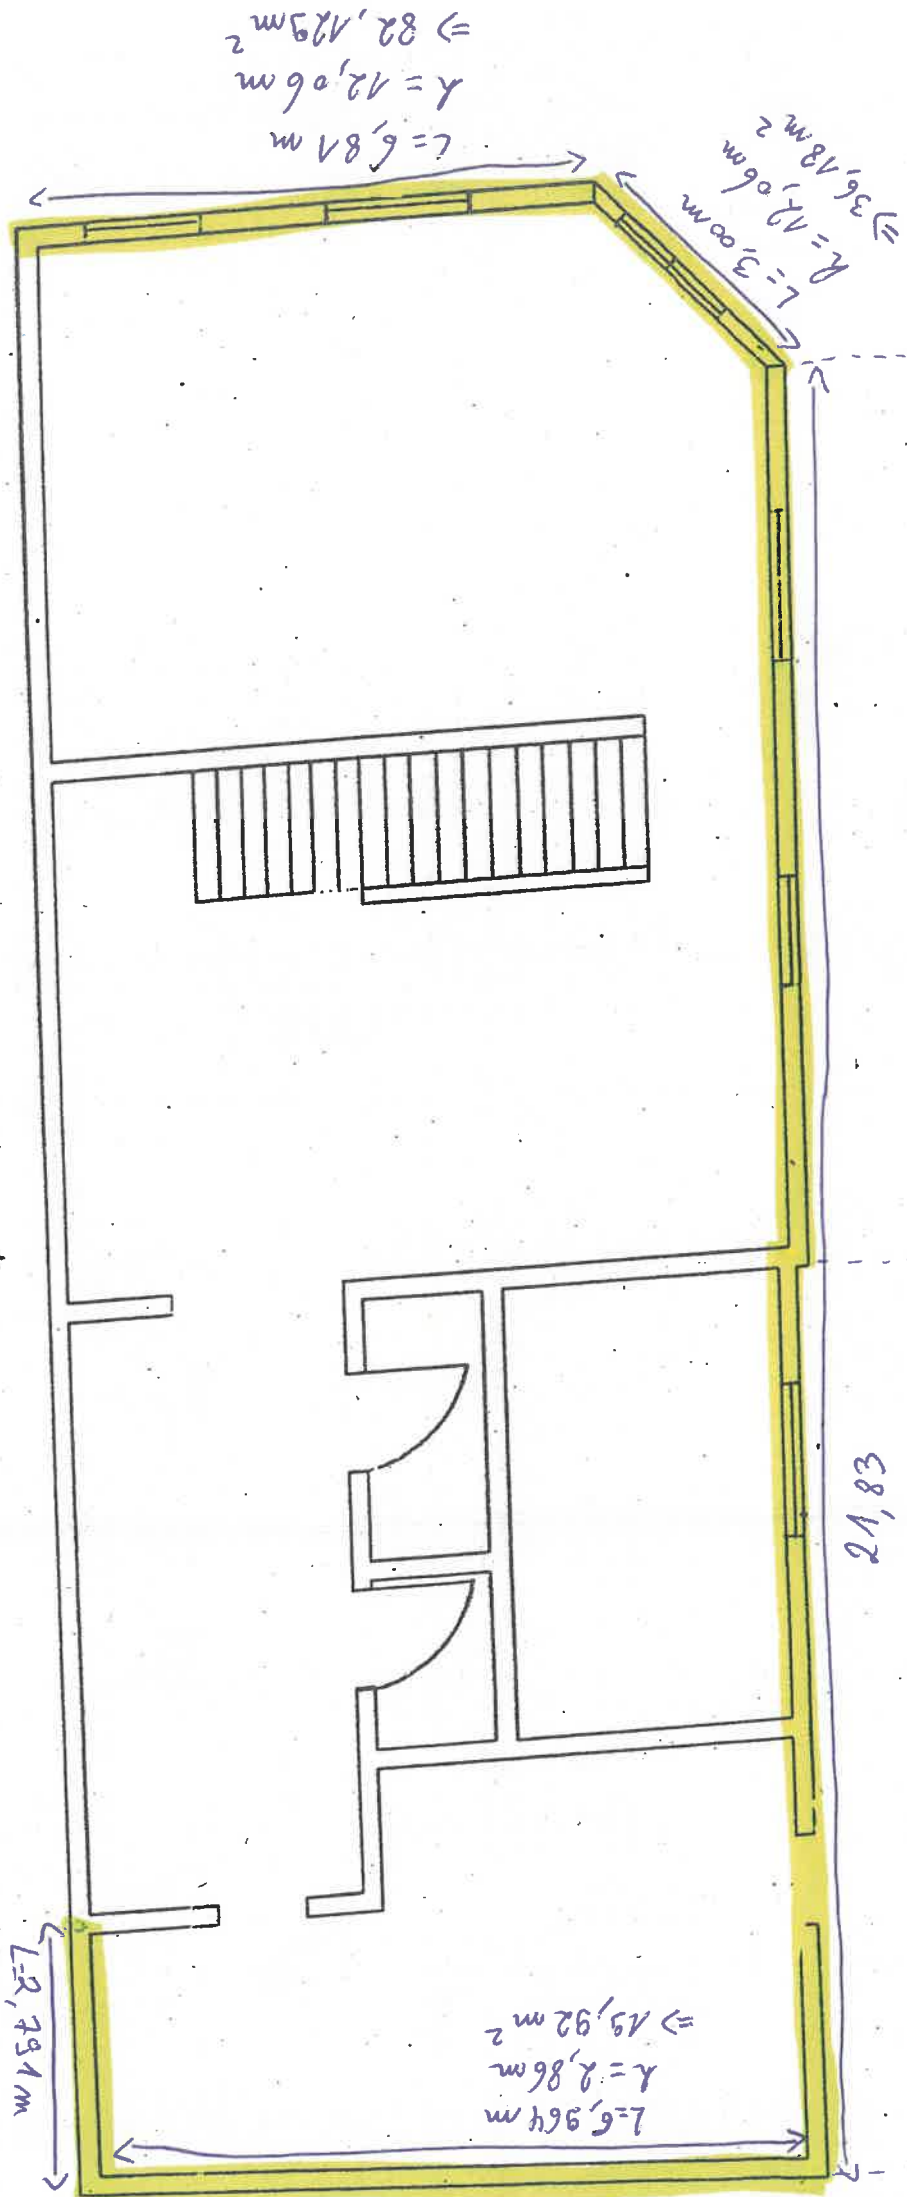

BAUDOUIN 1^{er} 68
REZ-DE-CHAUSSEE

$\pm 132,37 \text{ m}^2$




BAUDOUIN 1^{er} 68
REZ-DE-CHAUSSEE

Fenêtres = 11,70 m²

Portes = 5,86 m²

Bulle = 1,62 m²

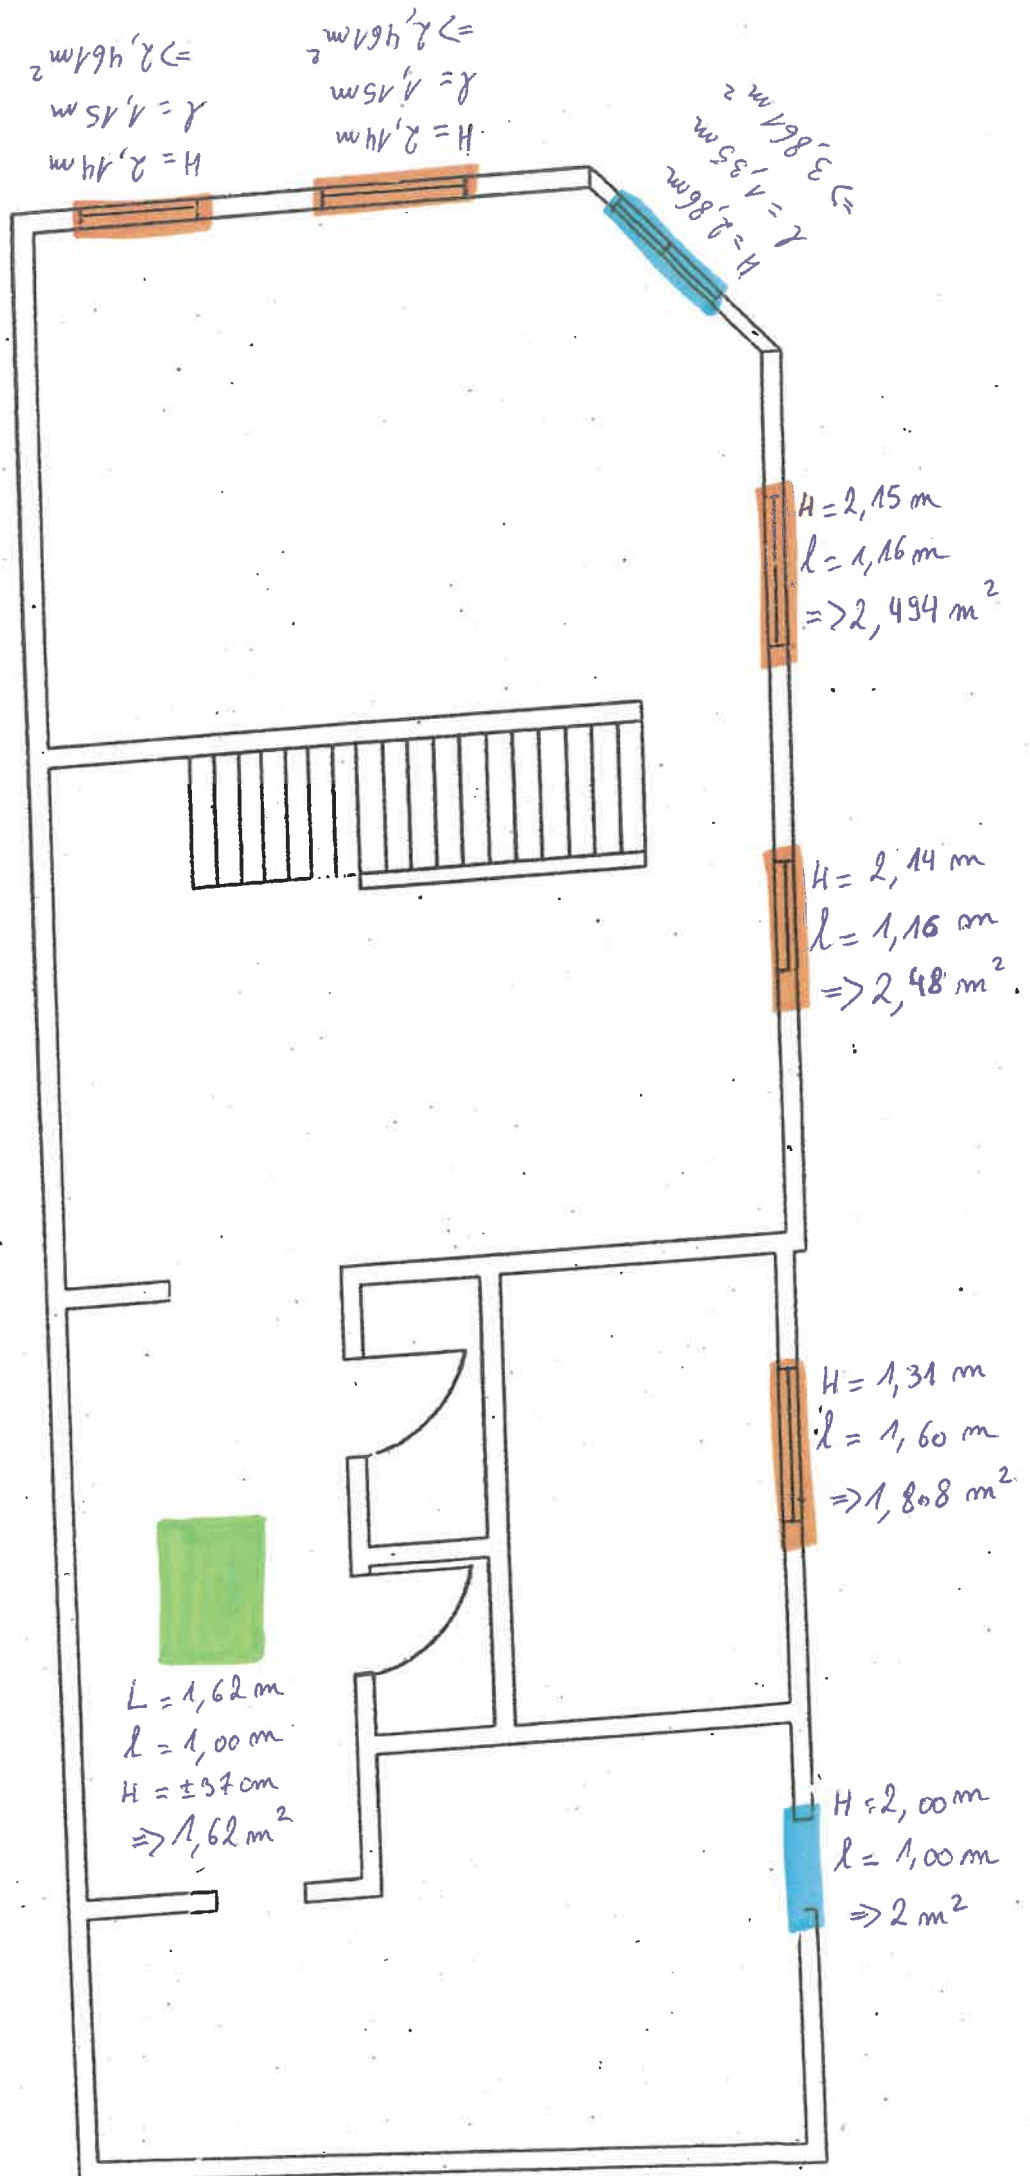


BAUDOUIN 1^{ER} 68
REZ-DE-CHAUSSEE

Toitures inclinées

Gauge = $39,58 \text{ m}^2$

Principale = $75,18 \text{ m}^2$

$\Rightarrow 114,76 \text{ m}^2$

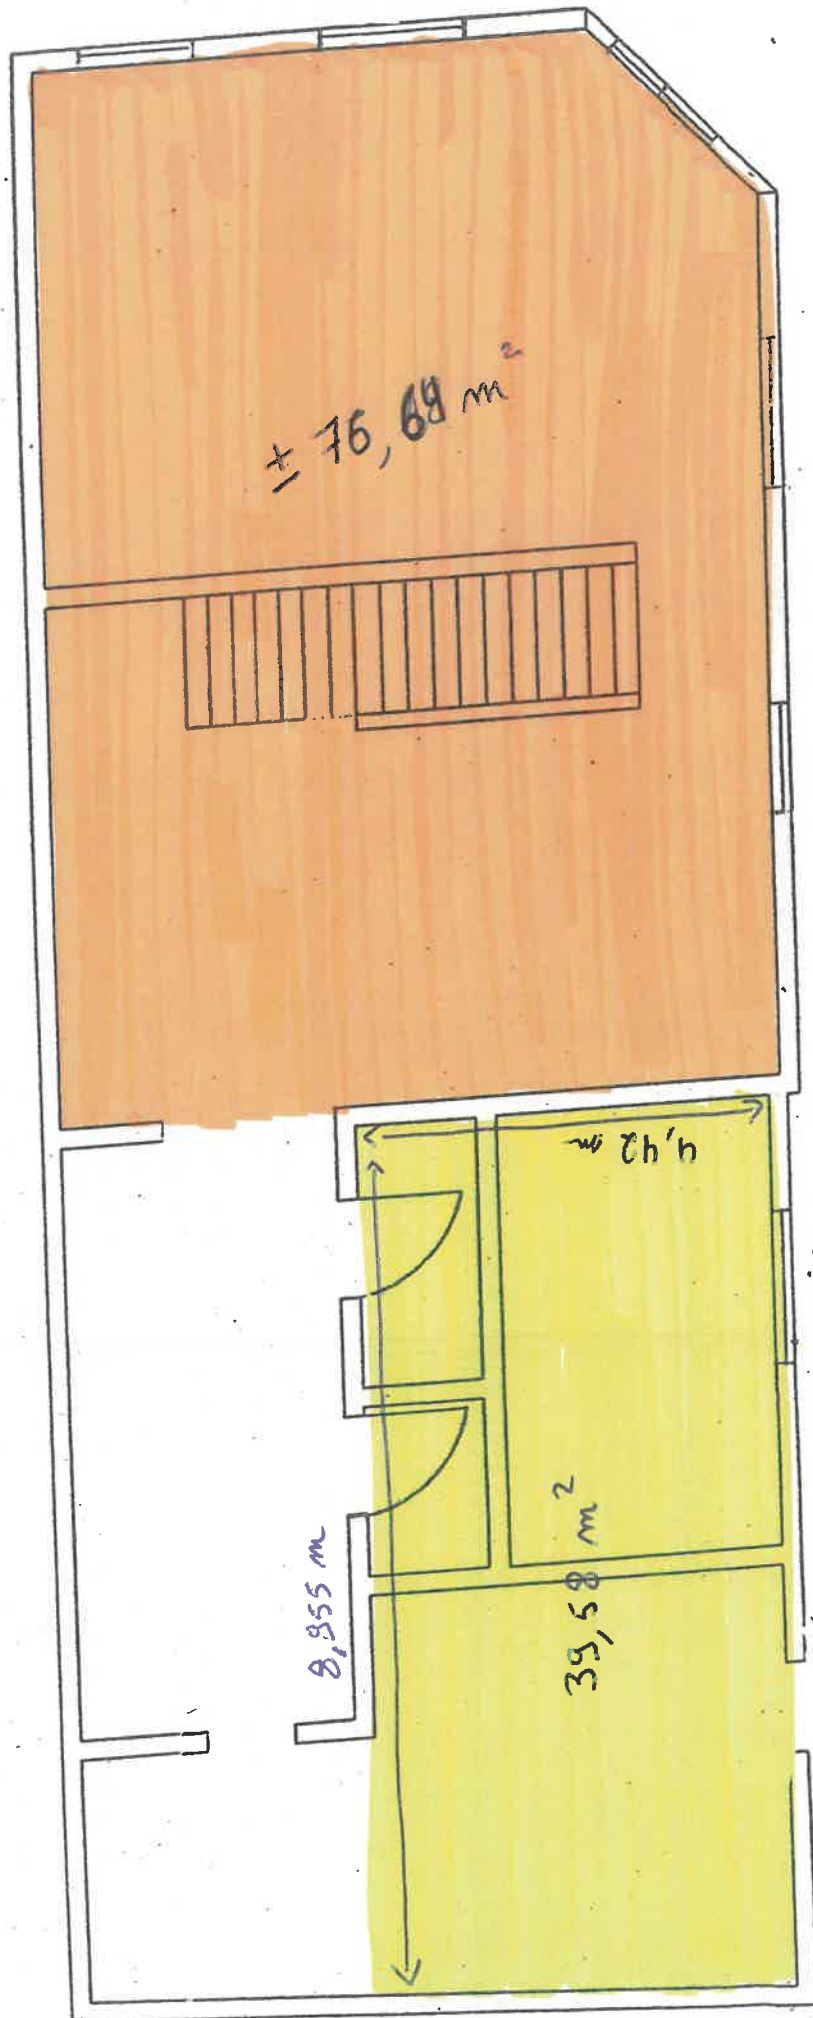


BAUDOUIN 1^{ER} 68
REZ-DE-CHAUSSÉE

murs à isoler par
l'intérieur
 $\Rightarrow 40,57 \text{ m}^2$

$\Rightarrow 7,98 \text{ m}^2$

$\Rightarrow 19,92 \text{ m}^2$


$R = 2,86 \text{ m}$
 $L = 4,43 \text{ m}$
 $\Rightarrow 12,67 \text{ m}^2$

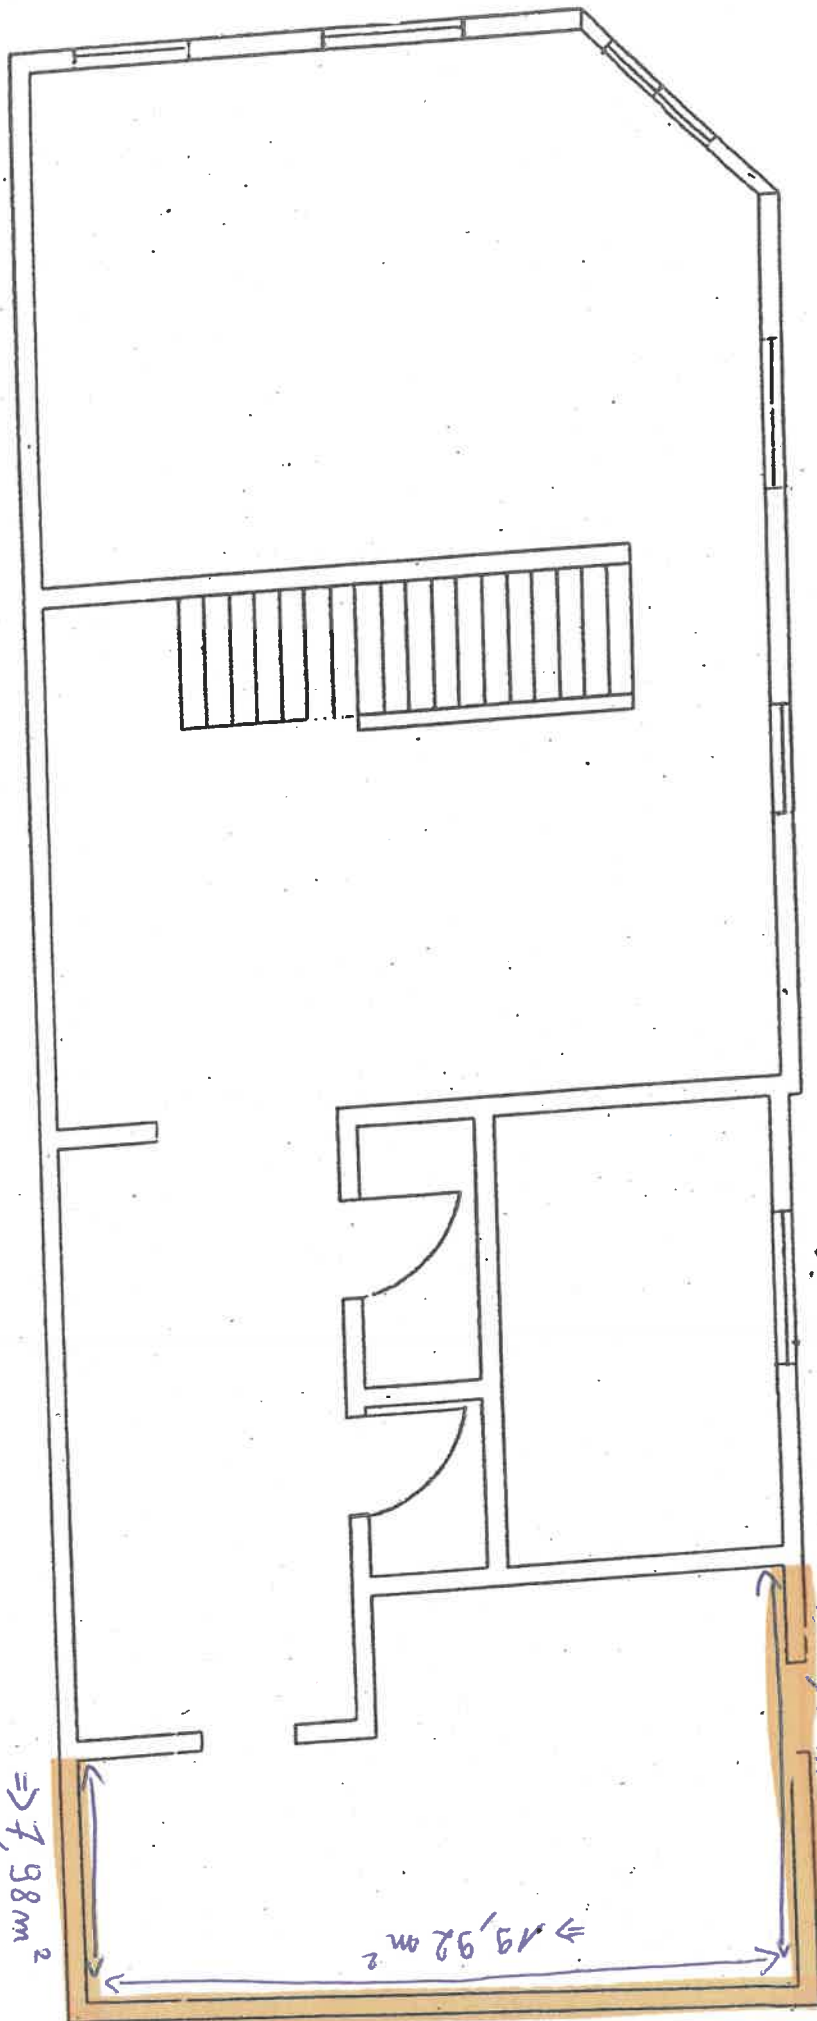

BAUDOUIN 1^{ER} 68
REZ-DE-CHAUSSÉE


Toiture plate
 $= 24,11 \text{ m}^2$




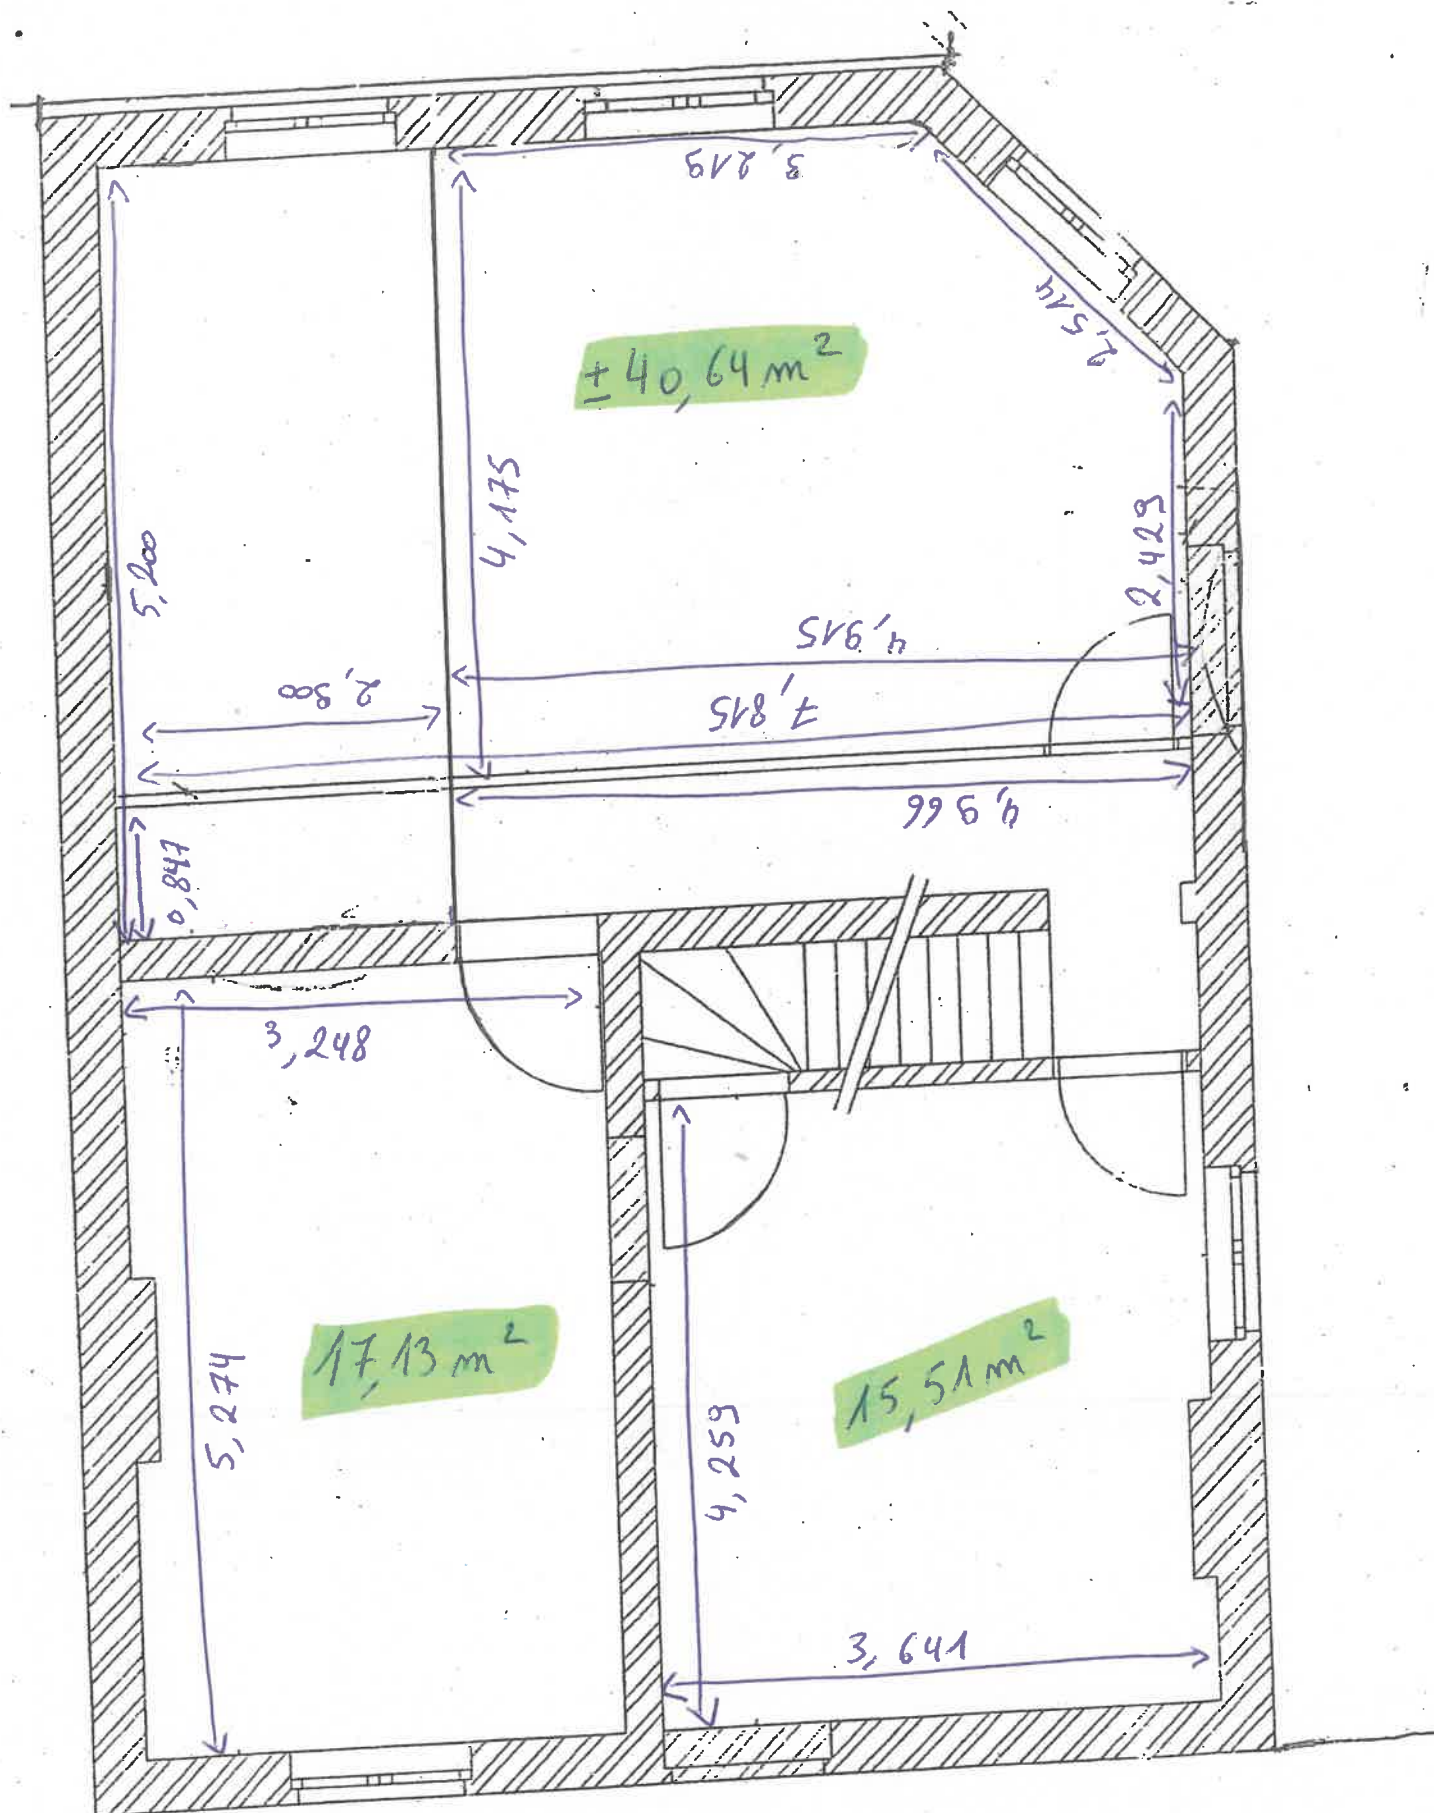


BAUDOUIN 1^{er} 68

1^{er} ÉTAGE

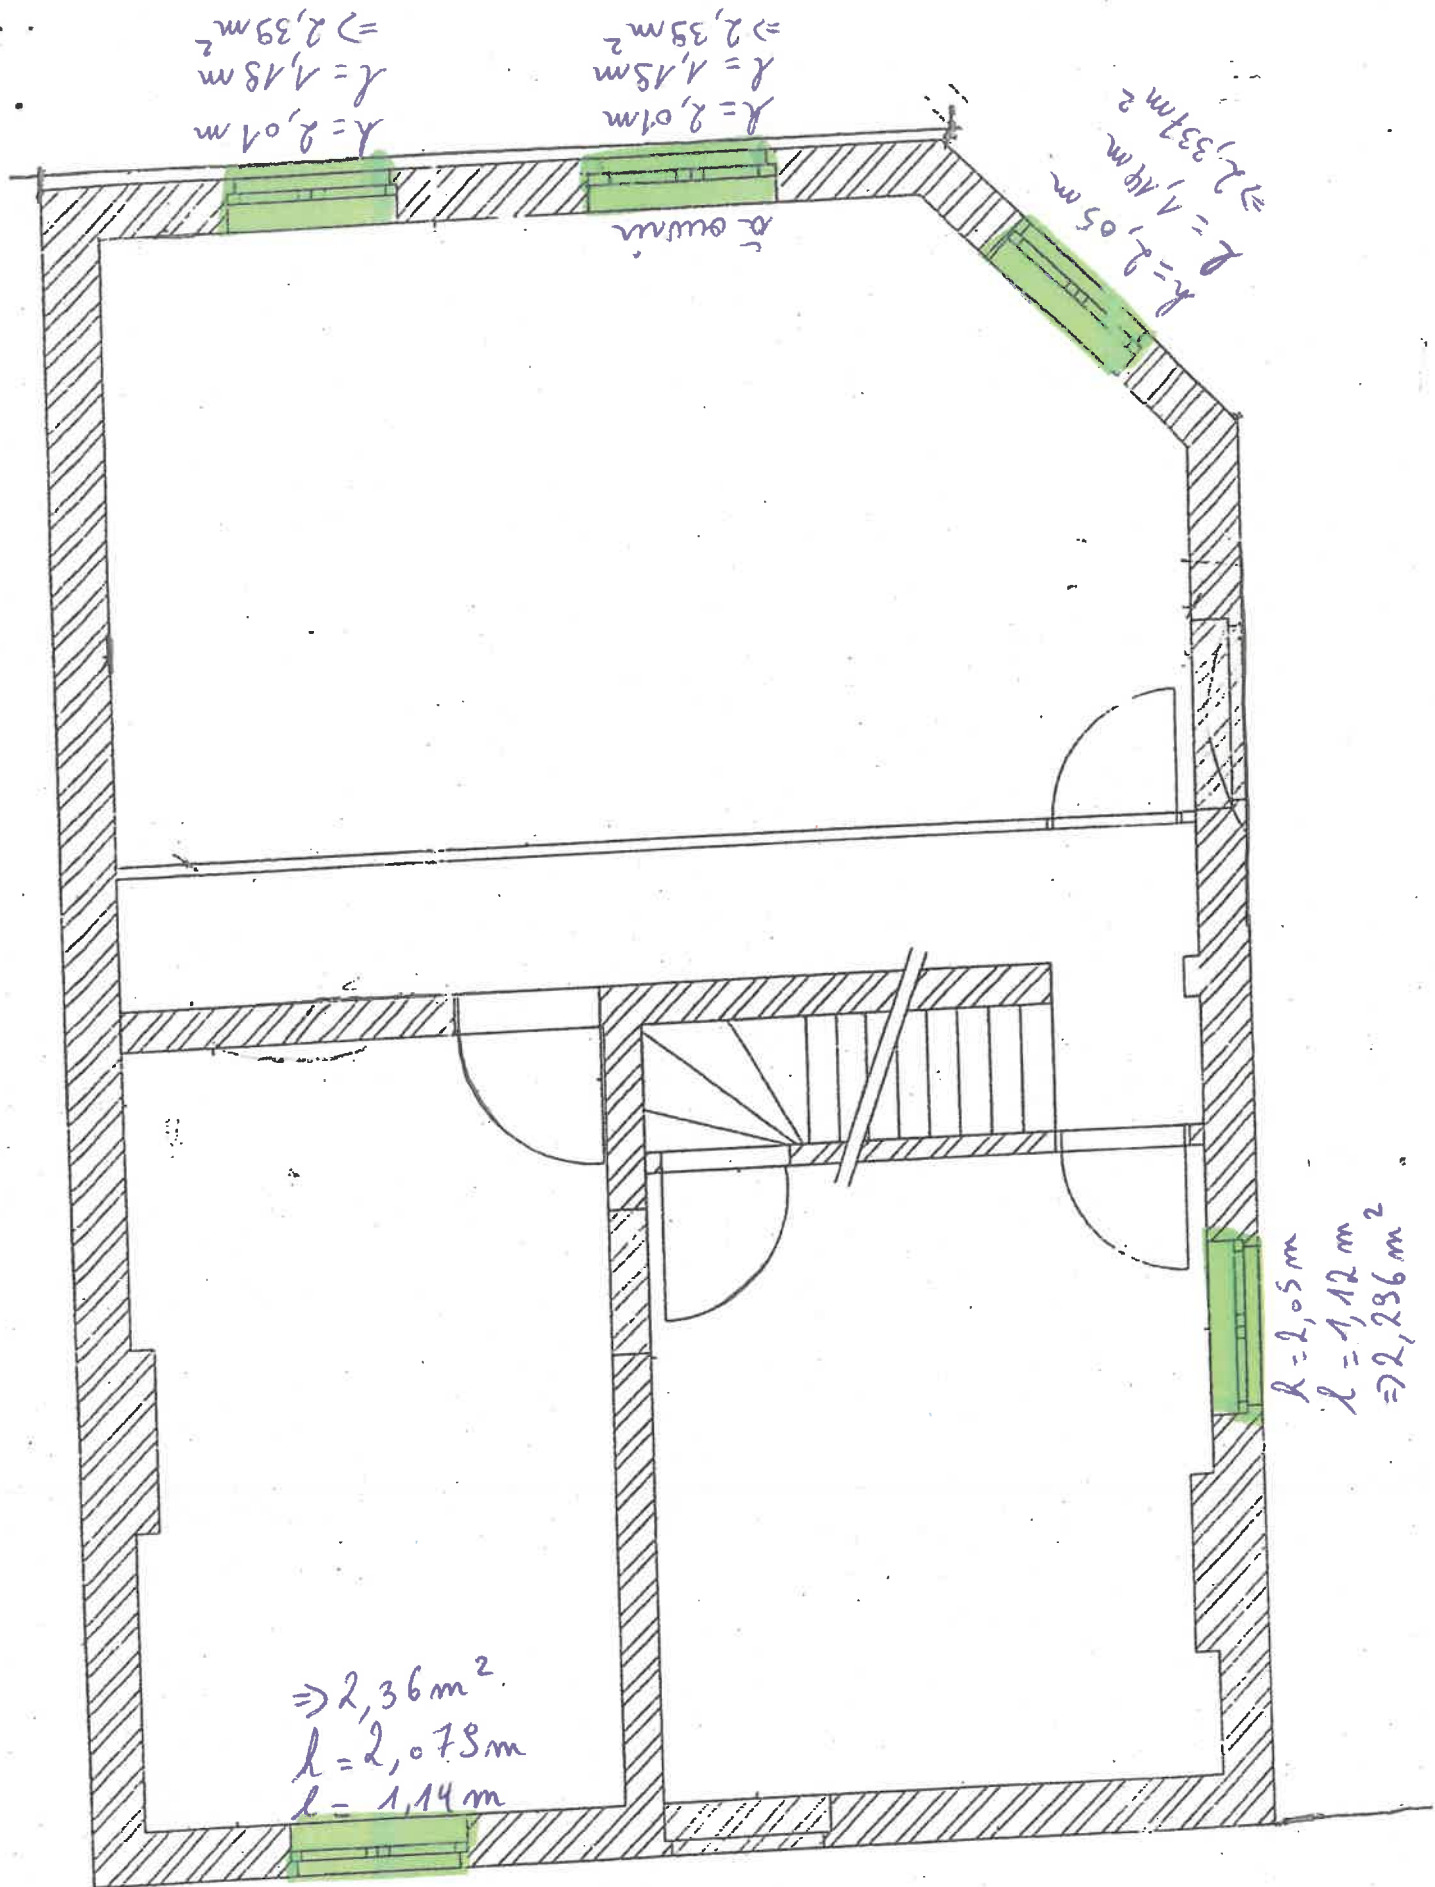

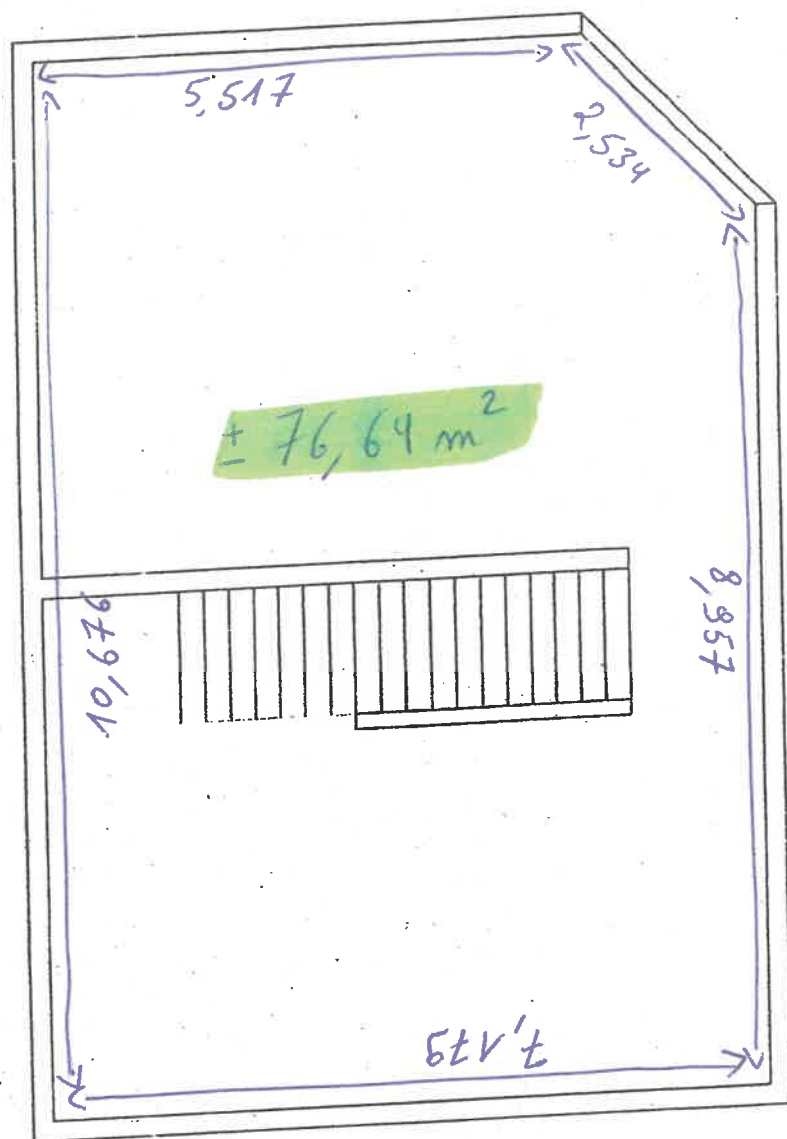

BAUDOUIN 1^{ER} 68
GRENIER

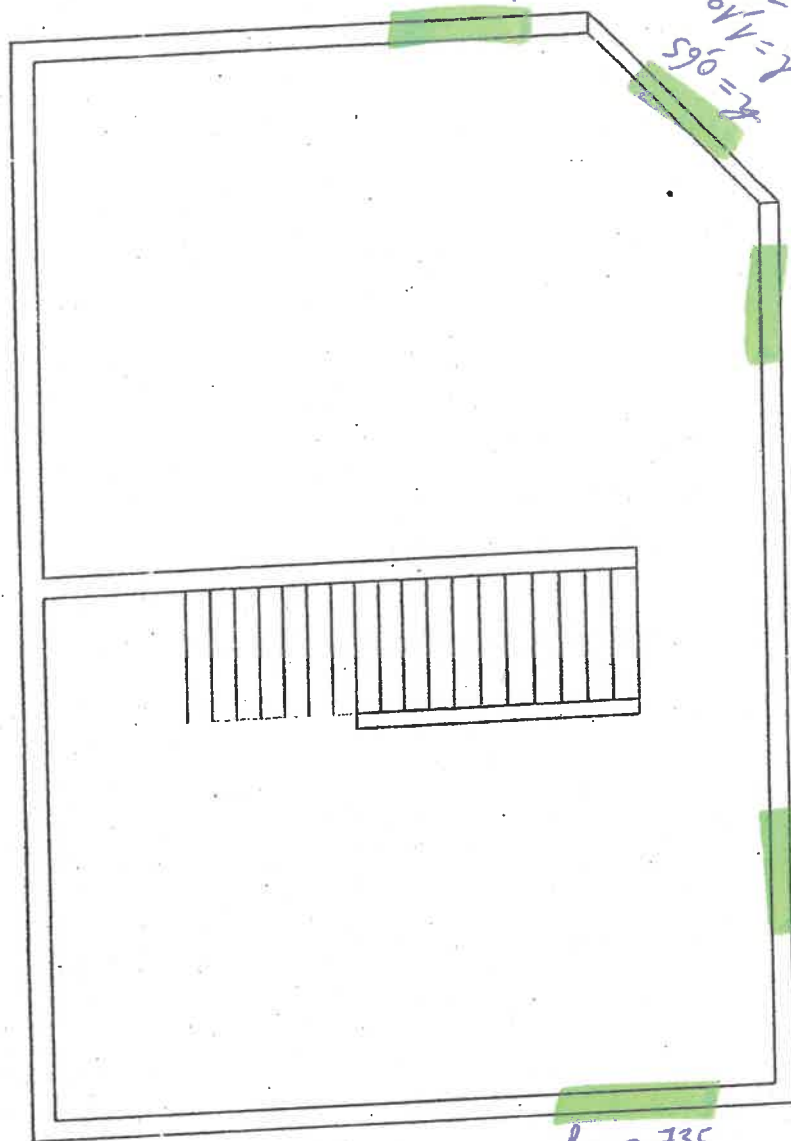

BAUDOUIN 1^{er} 68

GRENIER

fenêtres = 3,68 m²